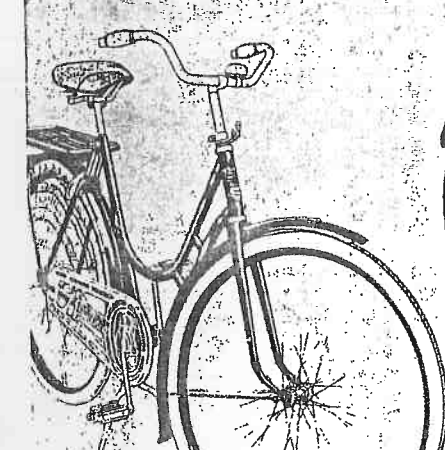
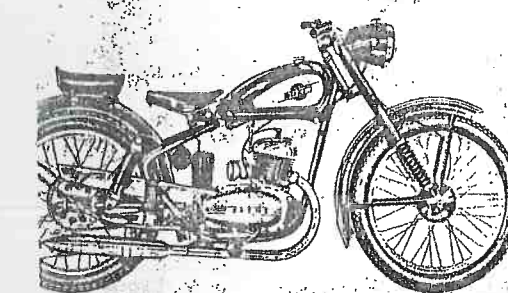
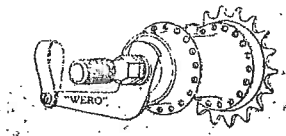
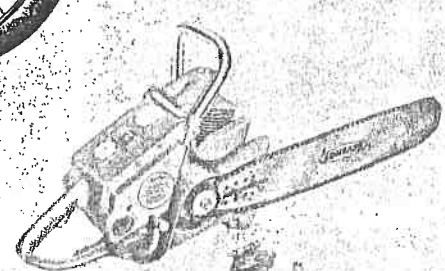
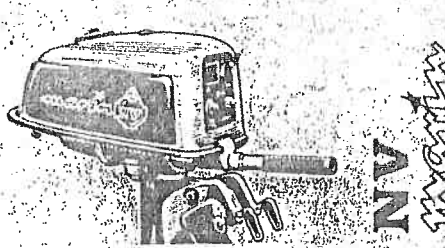


NYMANS VERKSTÄDER

CYKELGIGANTEN I LÄRDOMSSTADEN UPPSALA

1. CM-motorn är försedd med en kraftig koppling, som överförs från styrlängan.

2. Drivningen sker med kedja.

Motorn är robust och välbalanserad, med effektiv kylning. I dessa tre viktiga faktorer ligger en stor del av denna motors överlägsenhet.

NYMANBOLAGEN AB

AKTIEBREV
N:o 1234
Försäljningsaktiebrev
BESITTSAREN: ETTUSEN ABORIN
Utskrift från Nymans Verkstäders Försäljningsaktiebok
Uppsala, den 12 augusti 1920

1:sta Pris
och
Olympiska Spelens
stora guldmedalj
erövrades af
Hermes
vid internationella landvägslöpp
per 1 Antwerpen den 12 augusti
1920 i 175 km. med en tid av
4 tim. 40 min. och 1/2 sek. I täv-
lingen deltog följande nationer:
Sverige, Norge, Italien, Kanada,
England, Holland, Frankrike,
Danmark, Sydafrika, Tjeckoslo-
vakien, Amerika, och Belgien.

A.-B. Nymans Verkstäder
UPPSALA
Skandinaviska största specialfabrik för vagnpeder.


Jean-Paul Darphin
Längstidstänkt
konstruktör
och konstruktör
av de behövs minsta möj-
liga smörjningskontroll.

INSTRUKTIONSBOK




Kvarteret Noatun - Uppsala
Hus C - plan IV

Basutställning om Nymans Verkstäder
samt offentlig utsmyckning i skilda delar av kvarteret


Idé, innehåll, projektering, genomförande:
ARKINDUS. Jean-Paul Darphin, 1996.

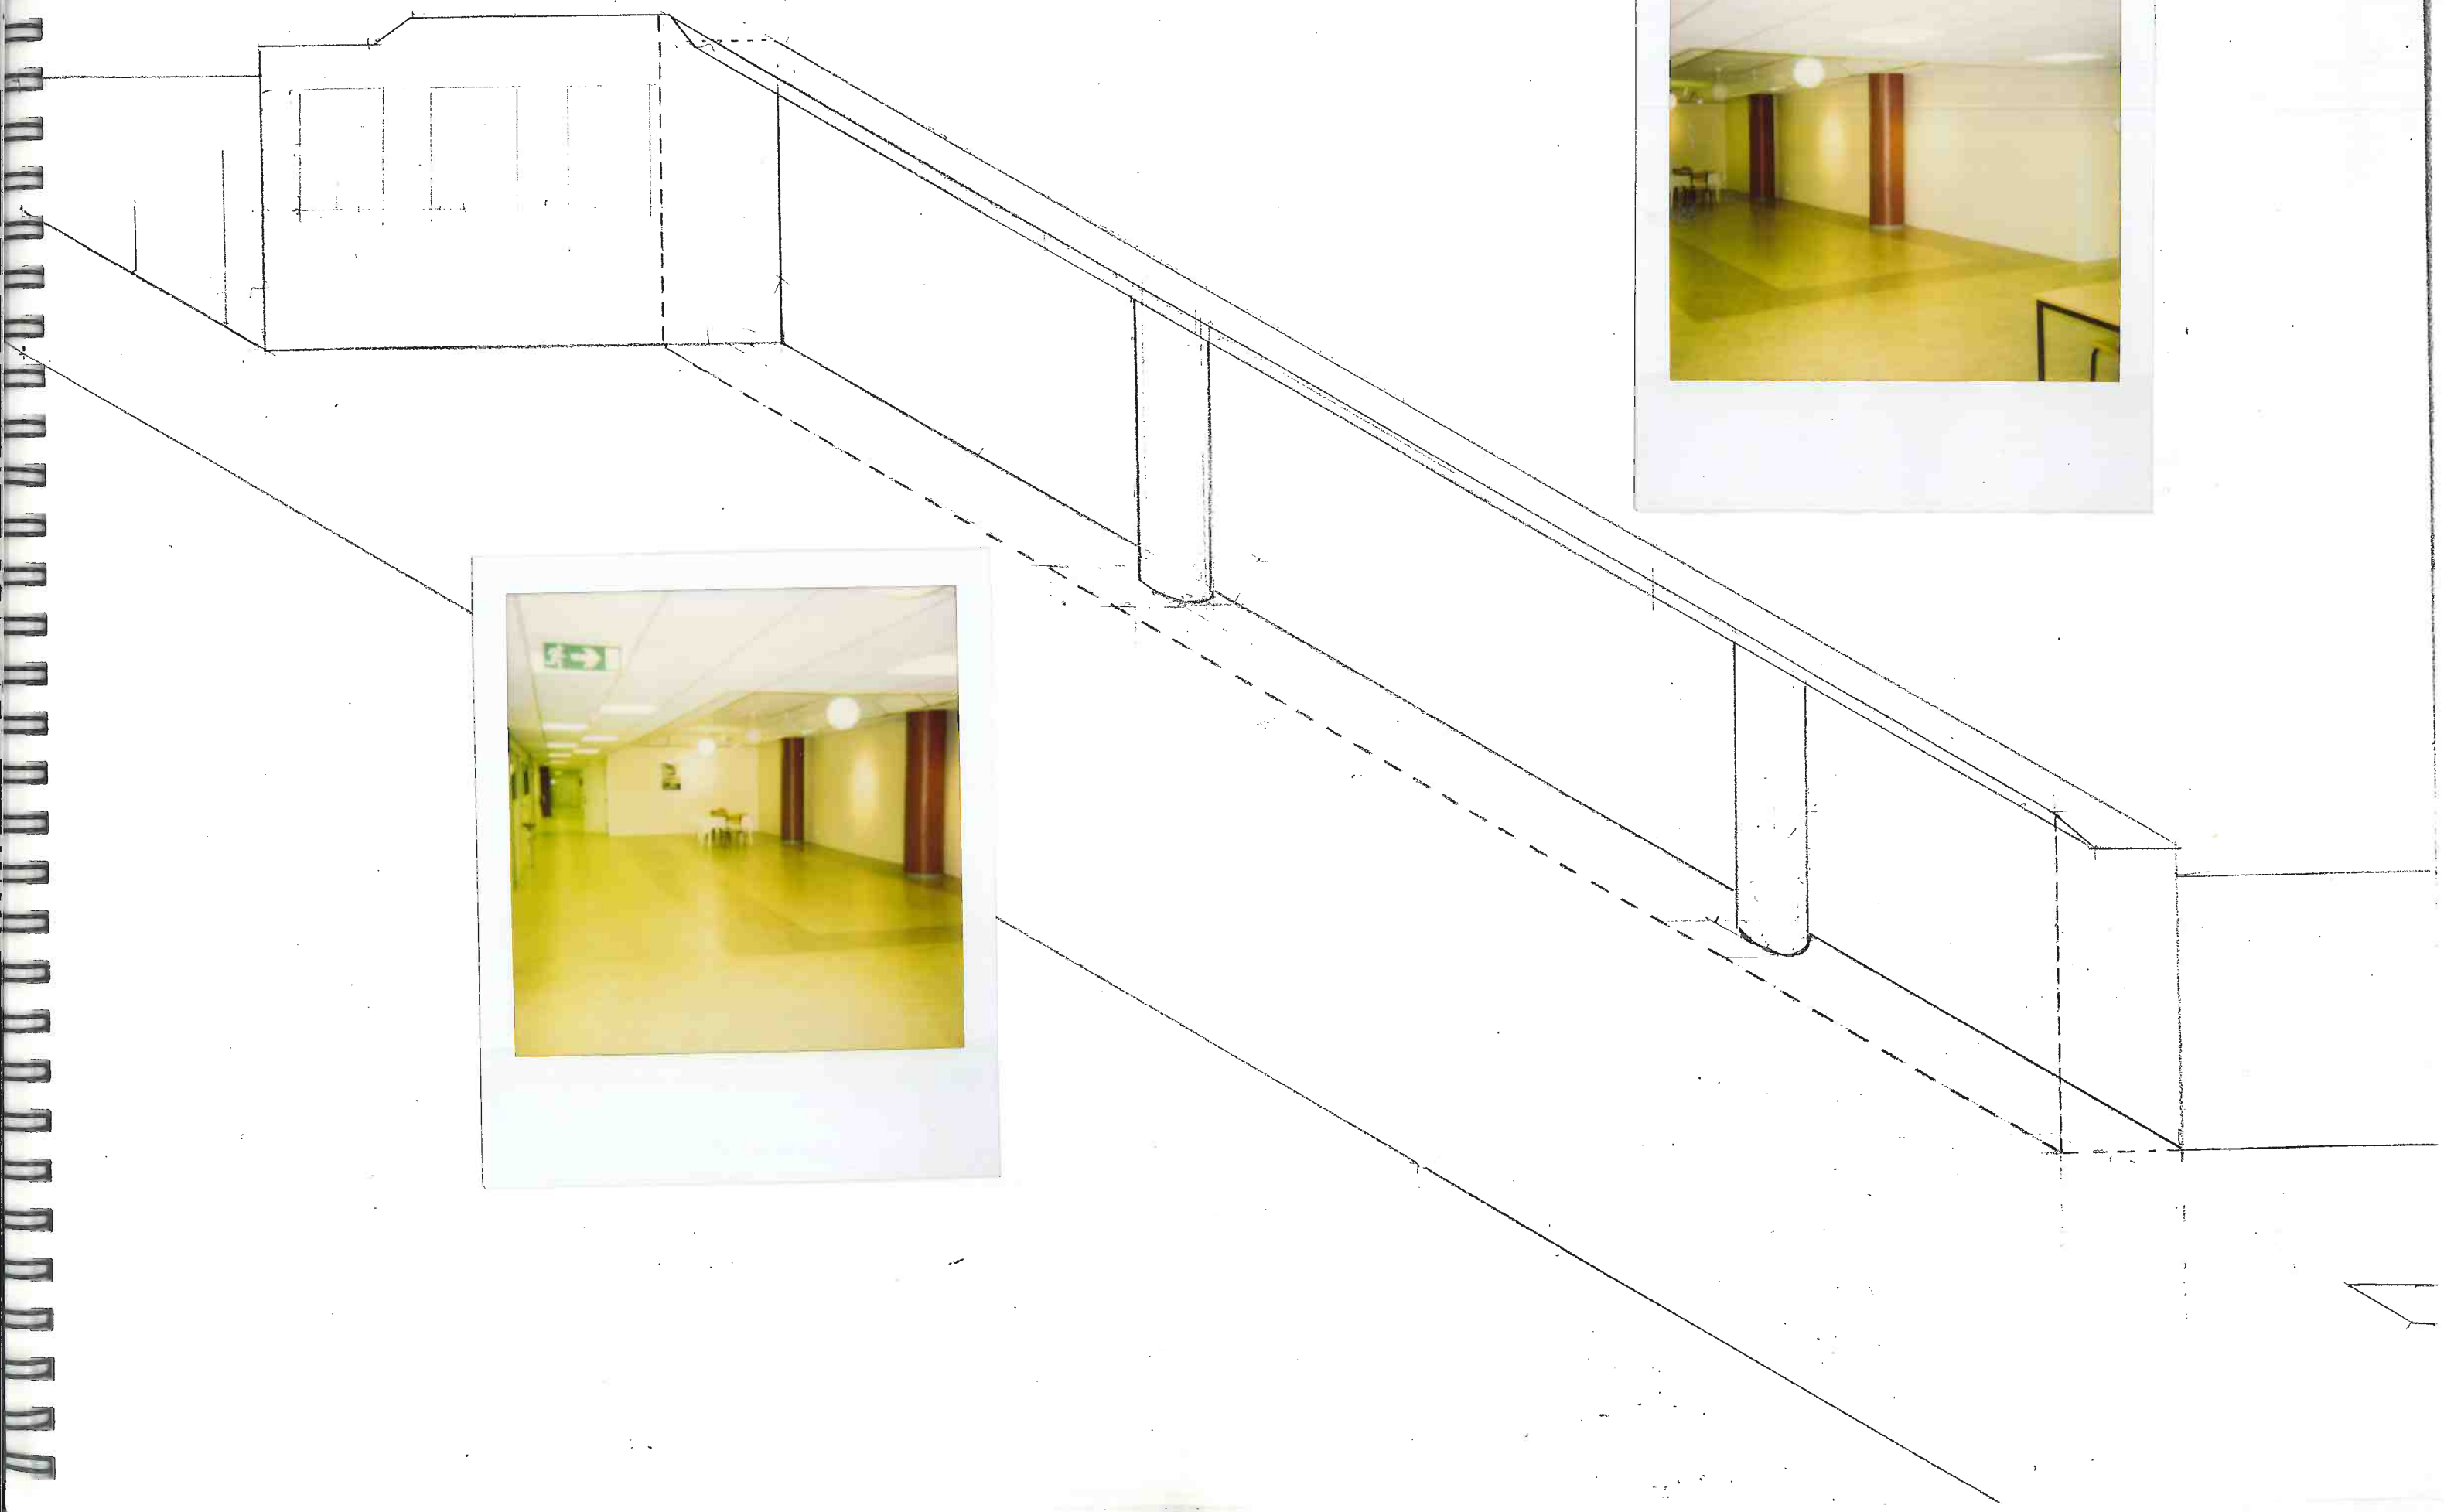


1

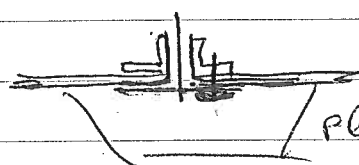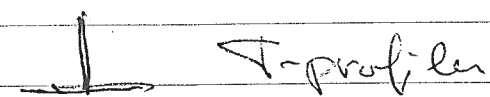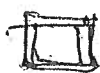


Pleniflora.

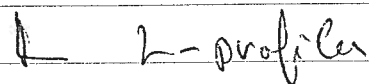

Se
plywood -
shiva
alt. shal sharon

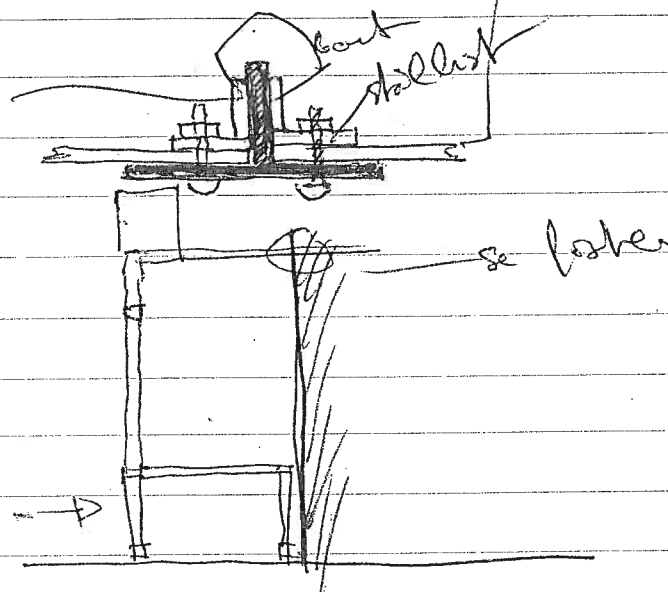


se l'altro

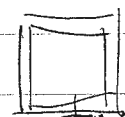


vinyl bed
for fishing
on p-shiva.

T-profil

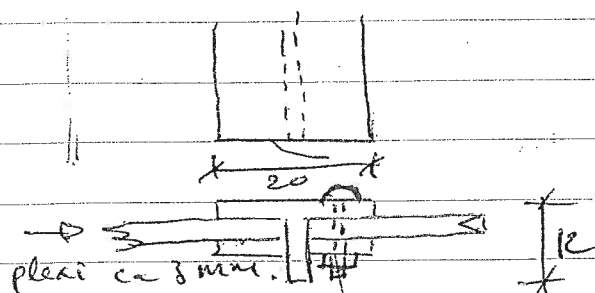


pleași ca și mine.

Stollert

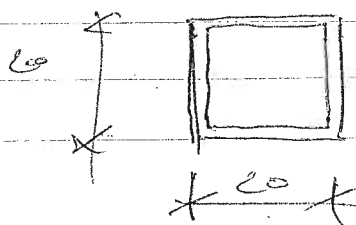

Borprofilen

orange
lactate
ybr.

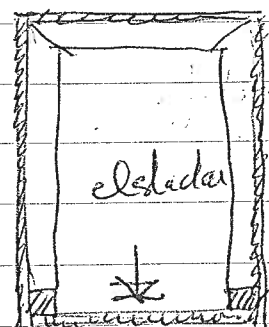



Shyftlöda.

Pelania arvensis
G. det. ~~arvensis~~ *arvensis*

Q. 22

Rechnung

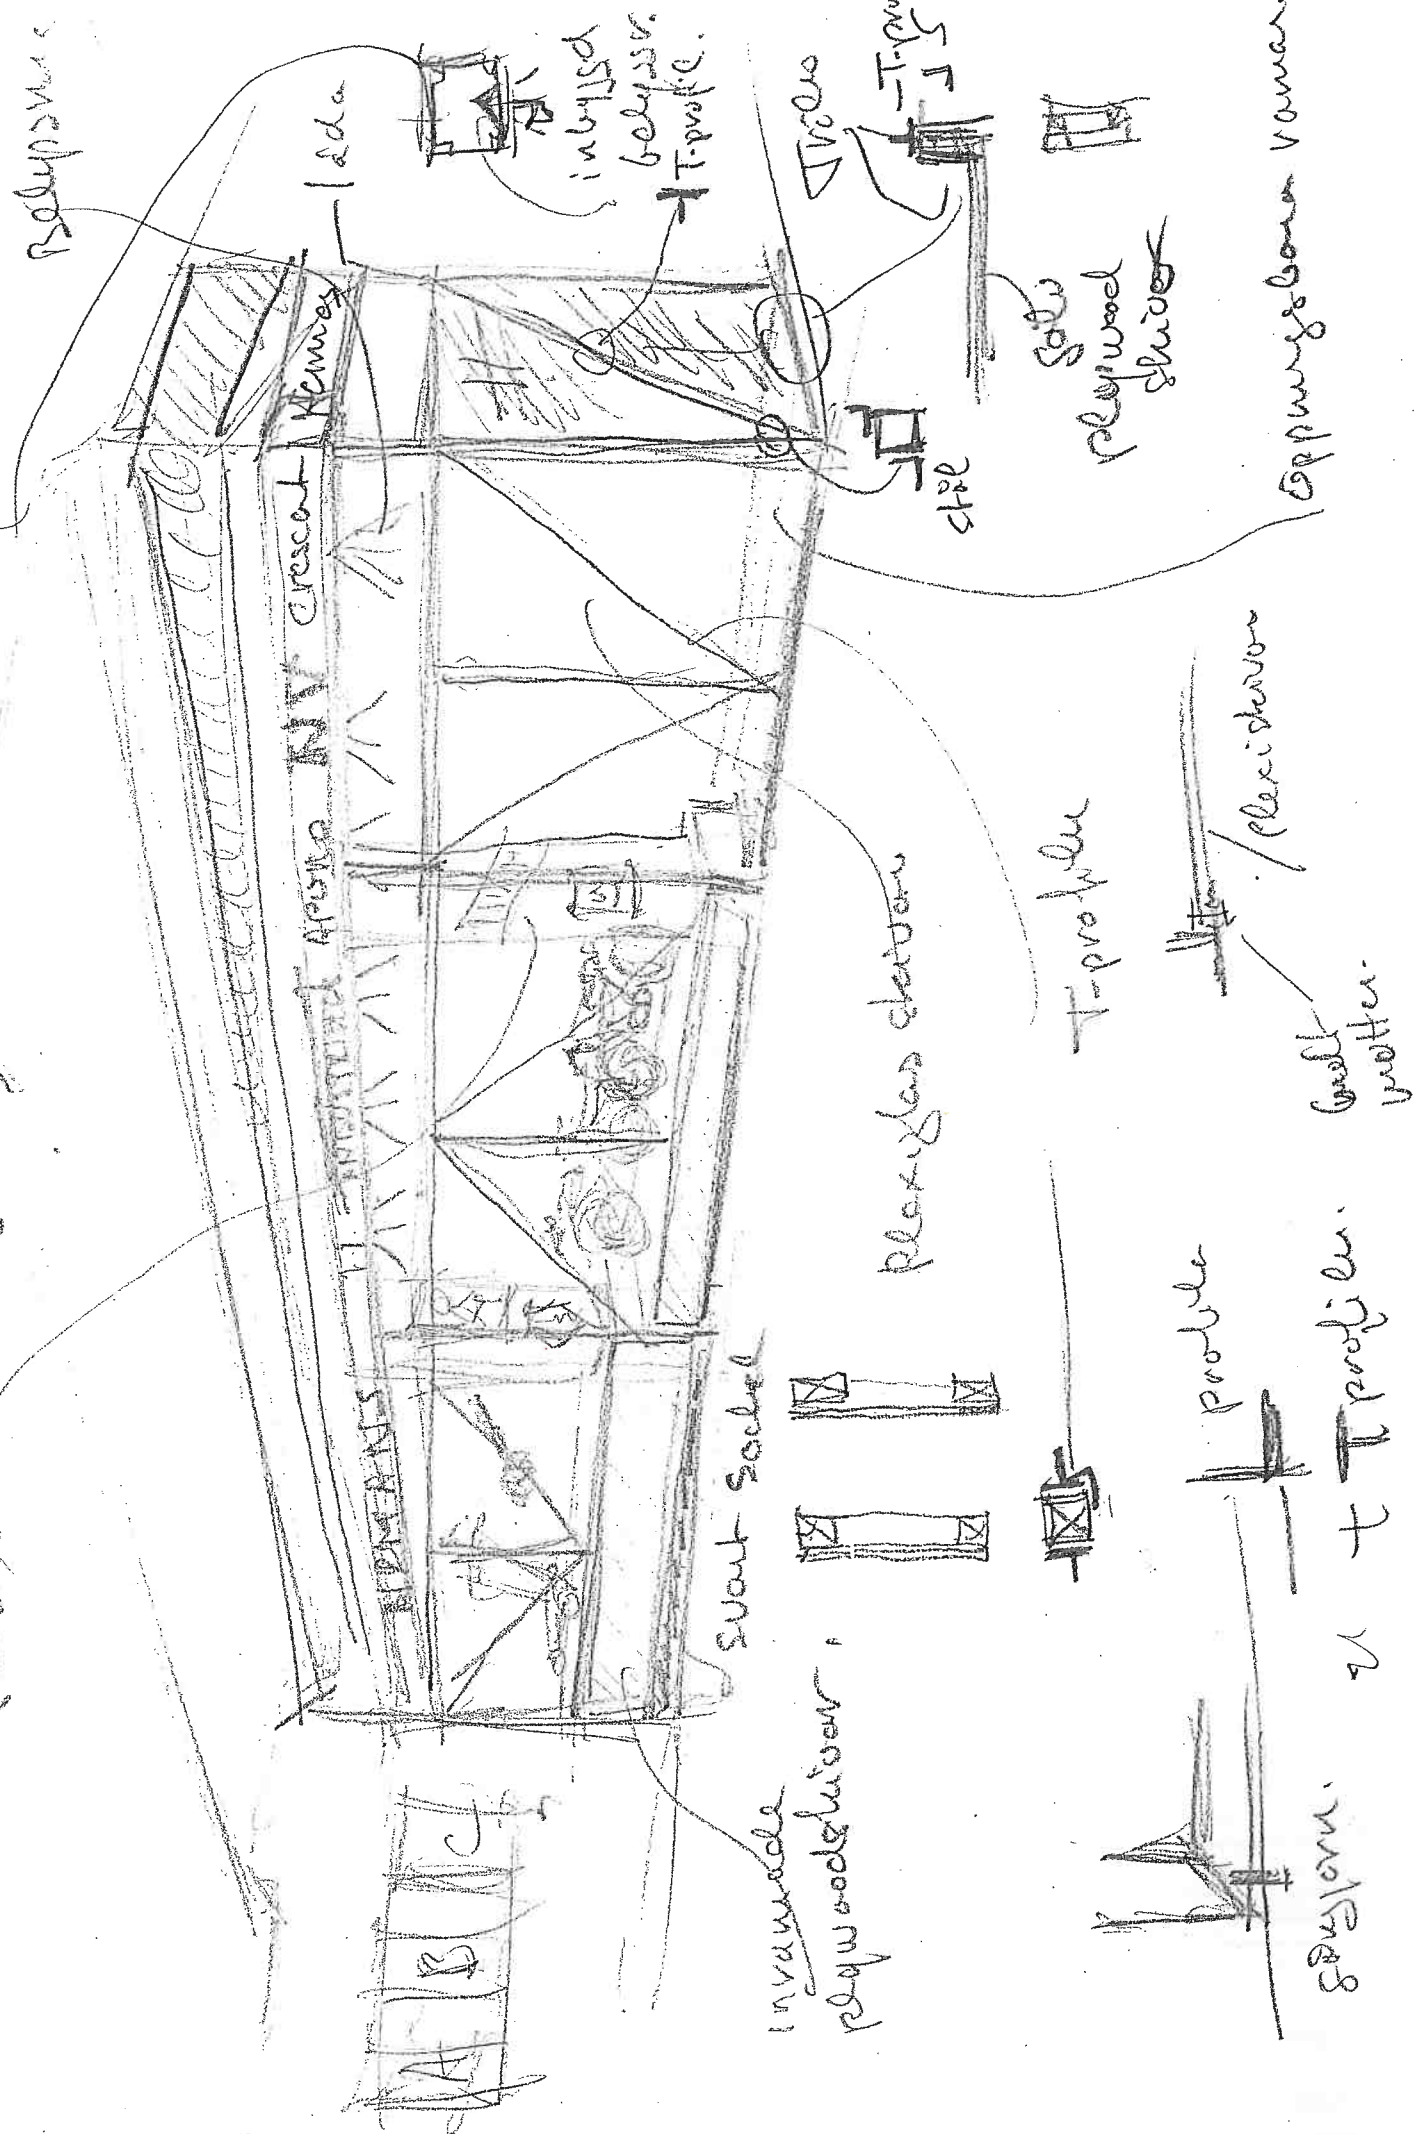

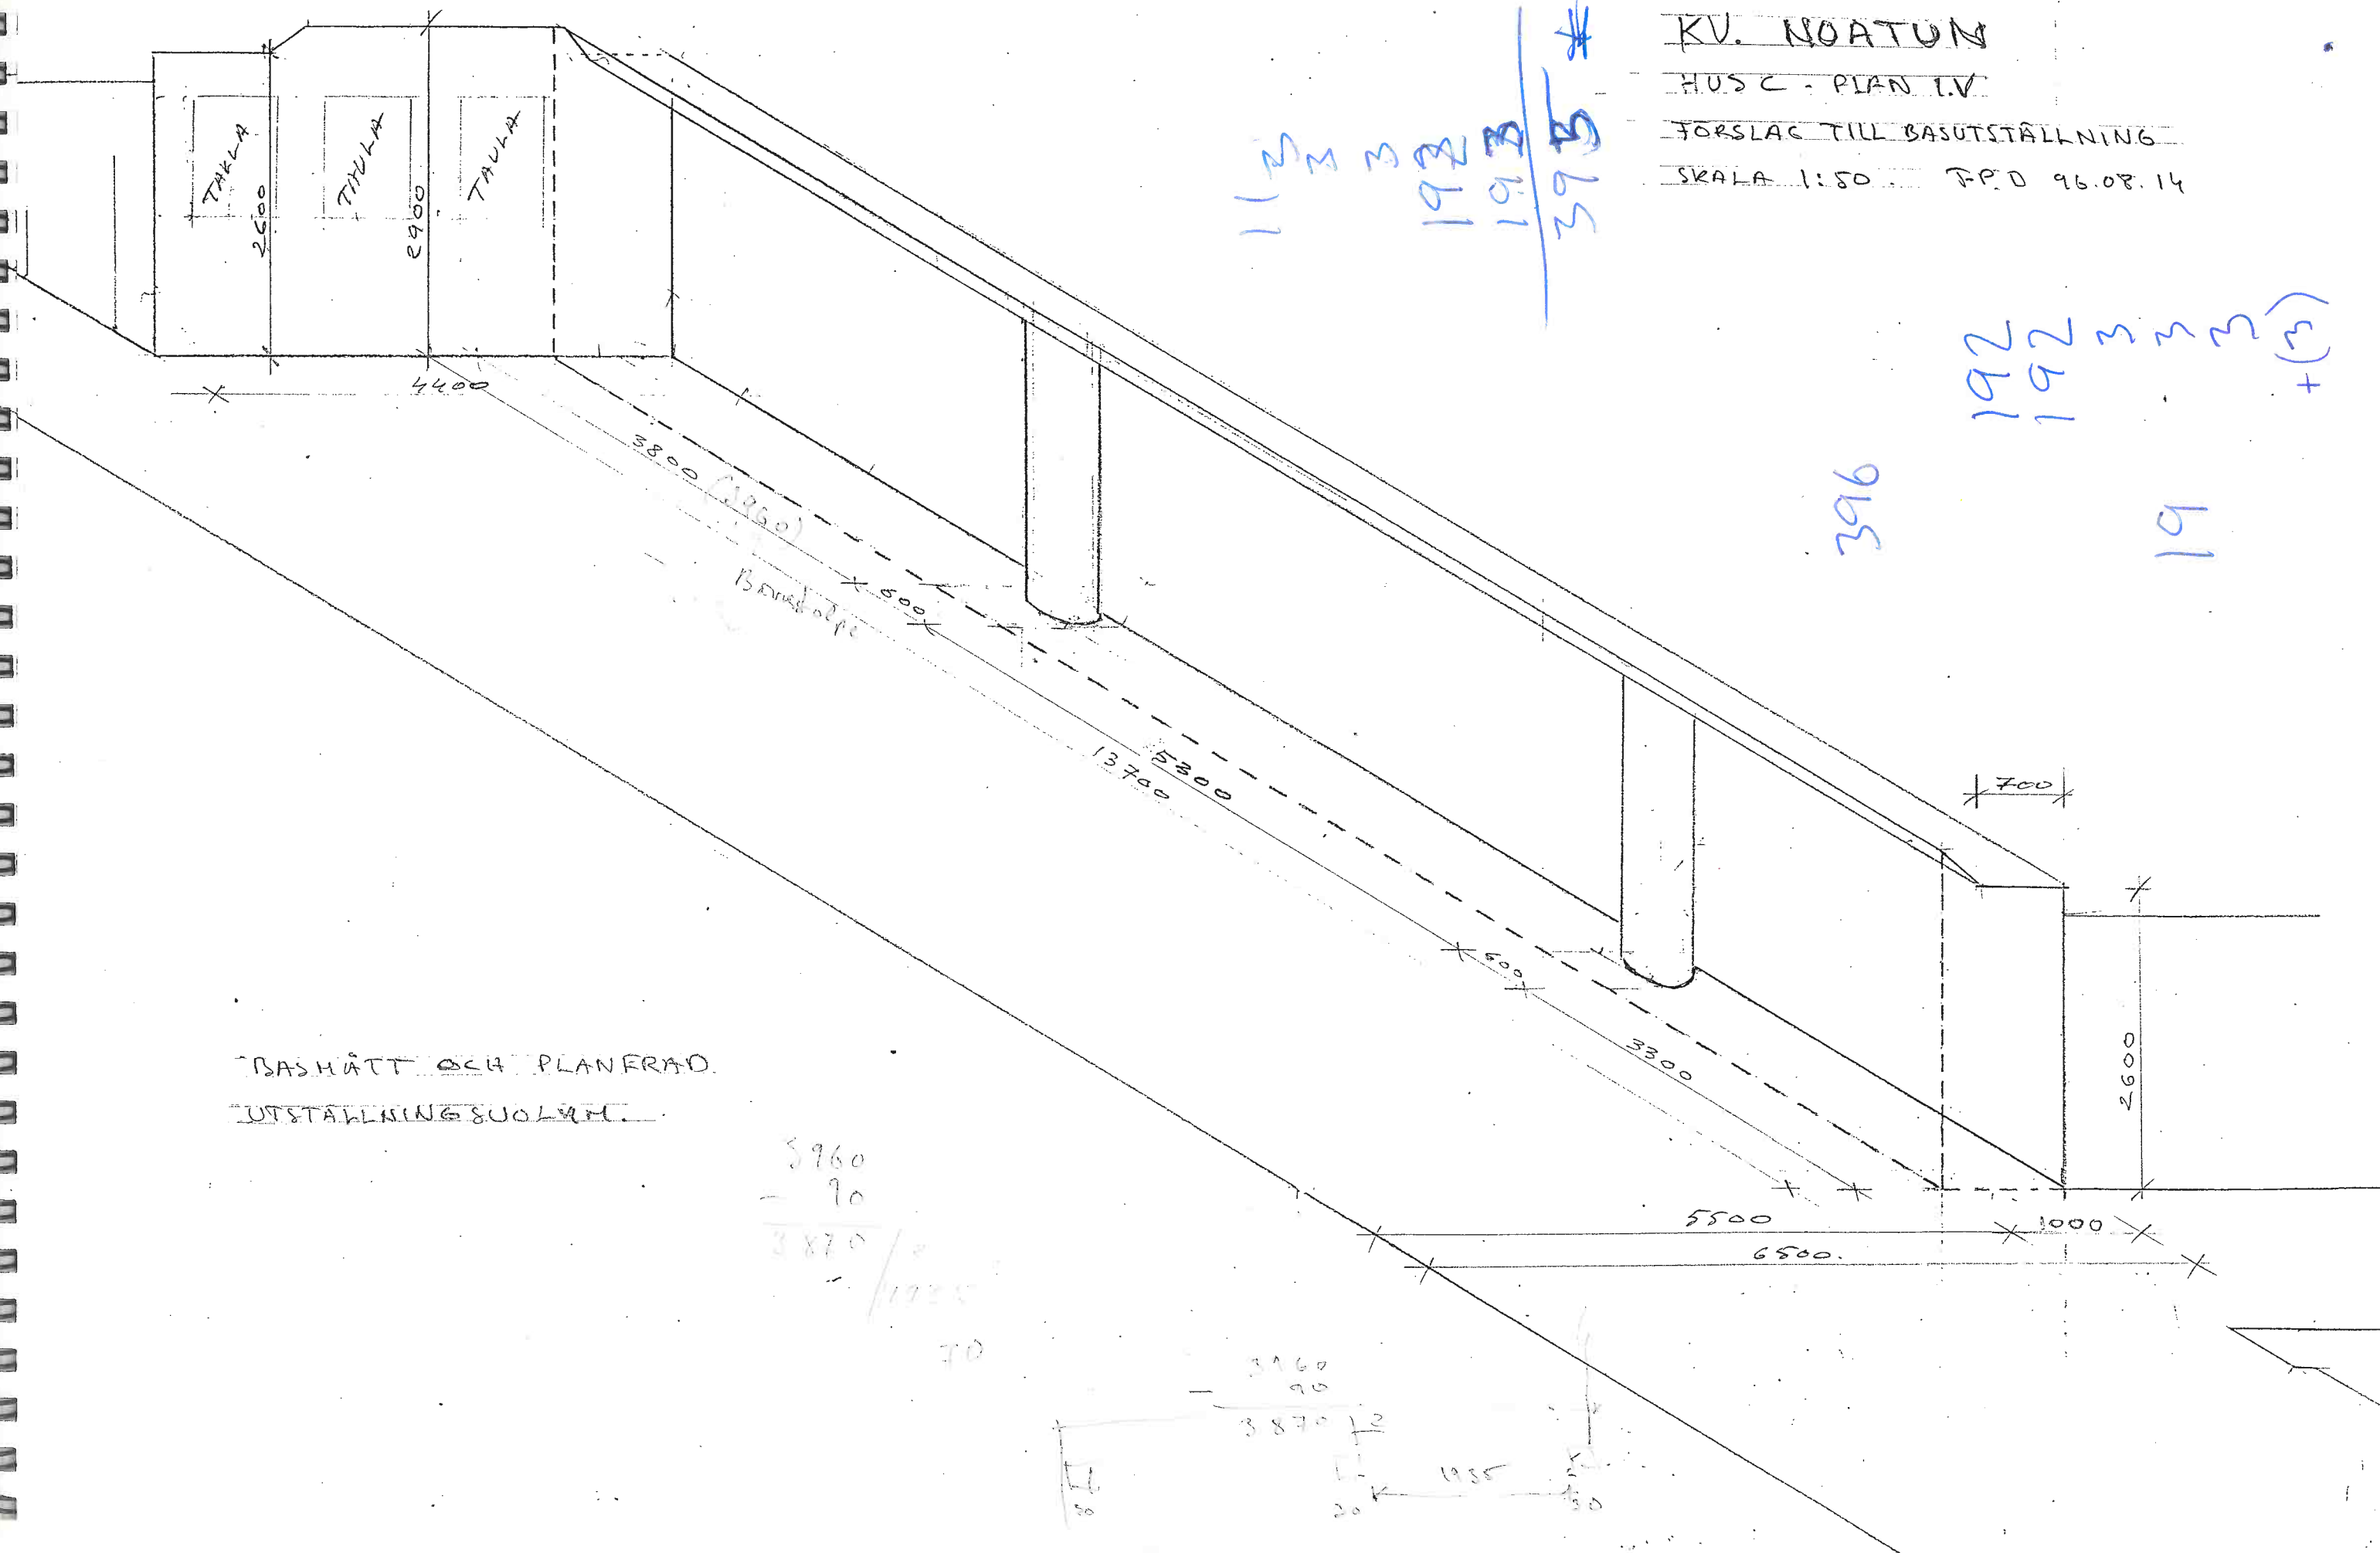

KV. NOATUN
 HUS C - PLAN I.V
 FÖRSLAG TILL BASUTSTÄLLNING
 SKALA 1:50 P.D 96.08.14

11 mm 3
 192
 192
 396 #6

192 mm 3
 192 mm 3
 + (3)

396

19

BASUTSTÄLLNING
 PLANERAD

5960
 - 90
 5870
 1935
 70

5960
 - 90
 5870
 1935
 70

KV. NOATUN


HUS C PLAN 1.V

FÖRSLAG TILL BASUTSTÄLLNING

SKALA 1:50 J.P.D 96.08.11


HUVUDMÄTT


Tosteras i förhållande
till övriga sektioner
= total längd.

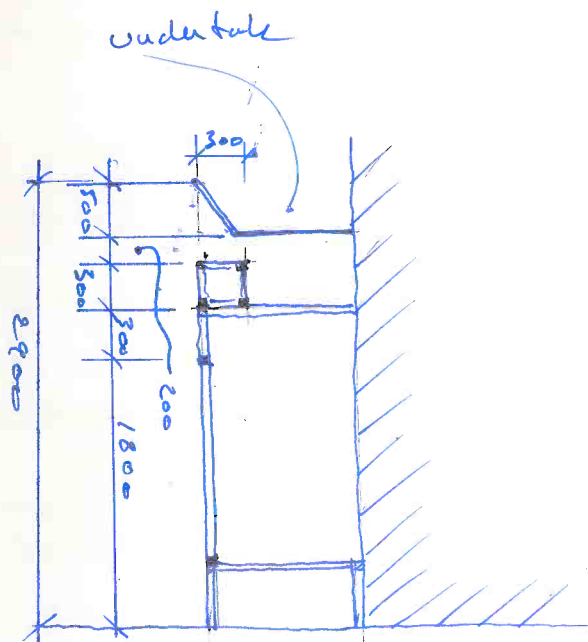

Sektion A-A

1000

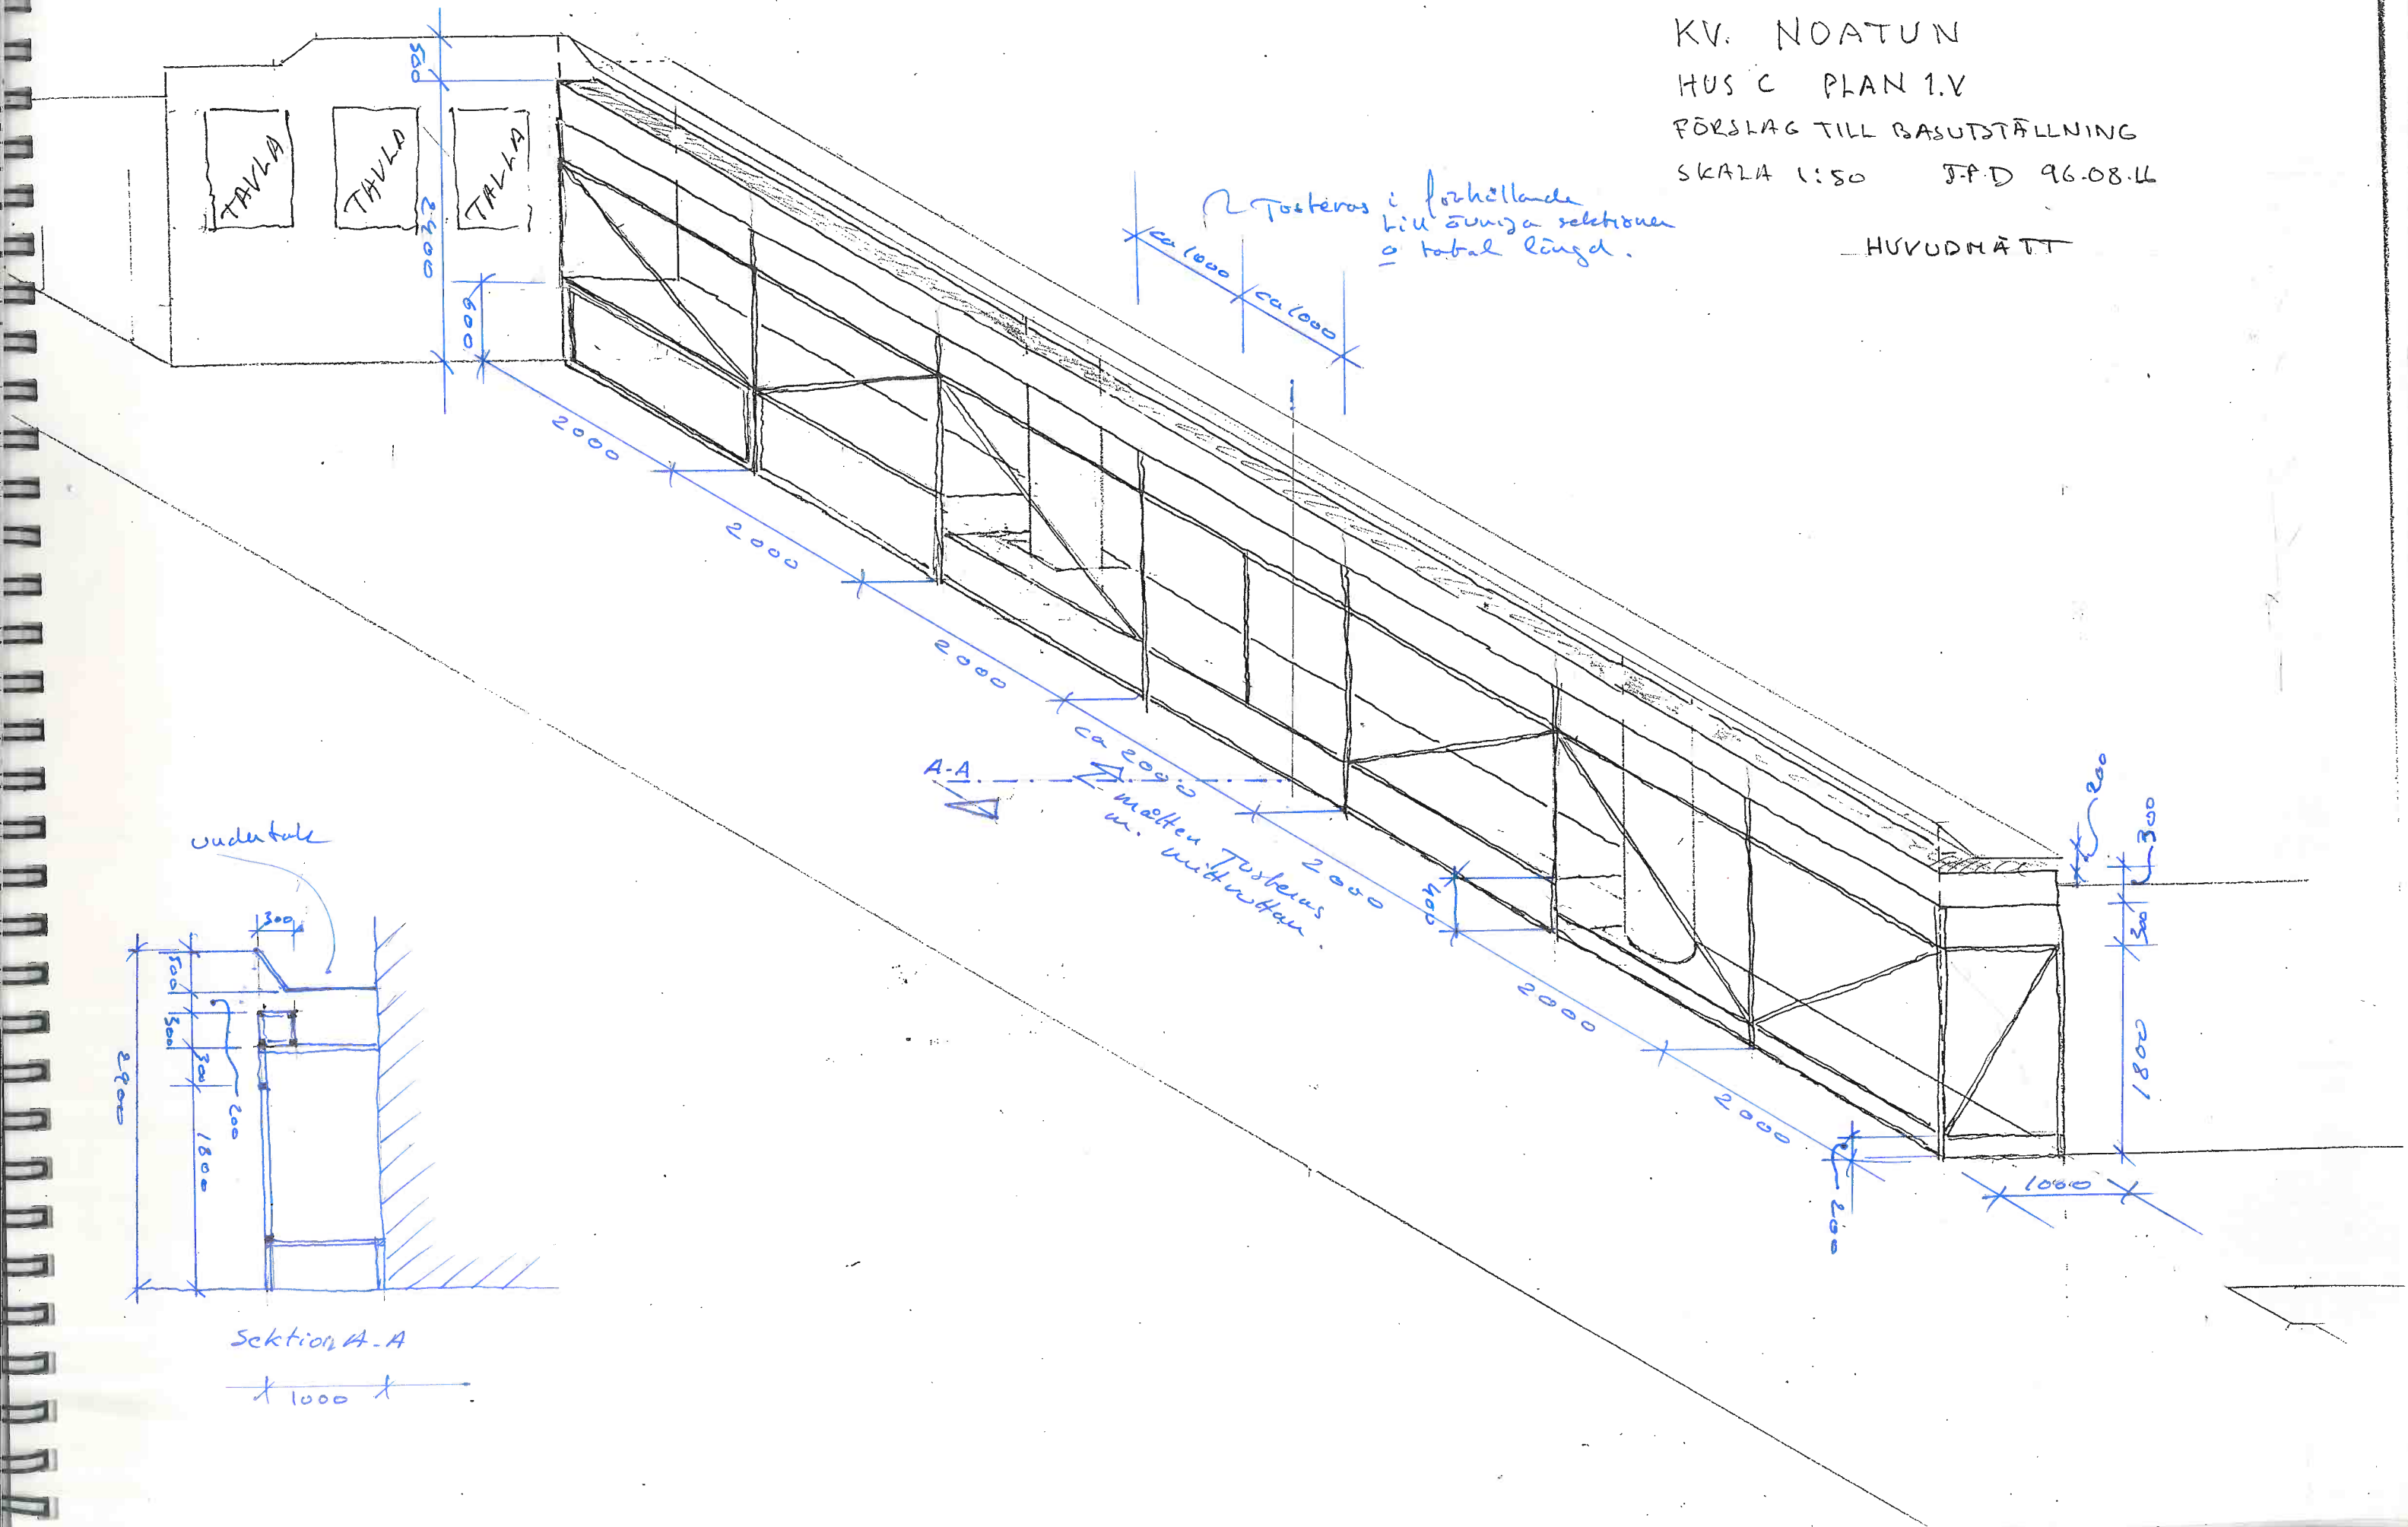

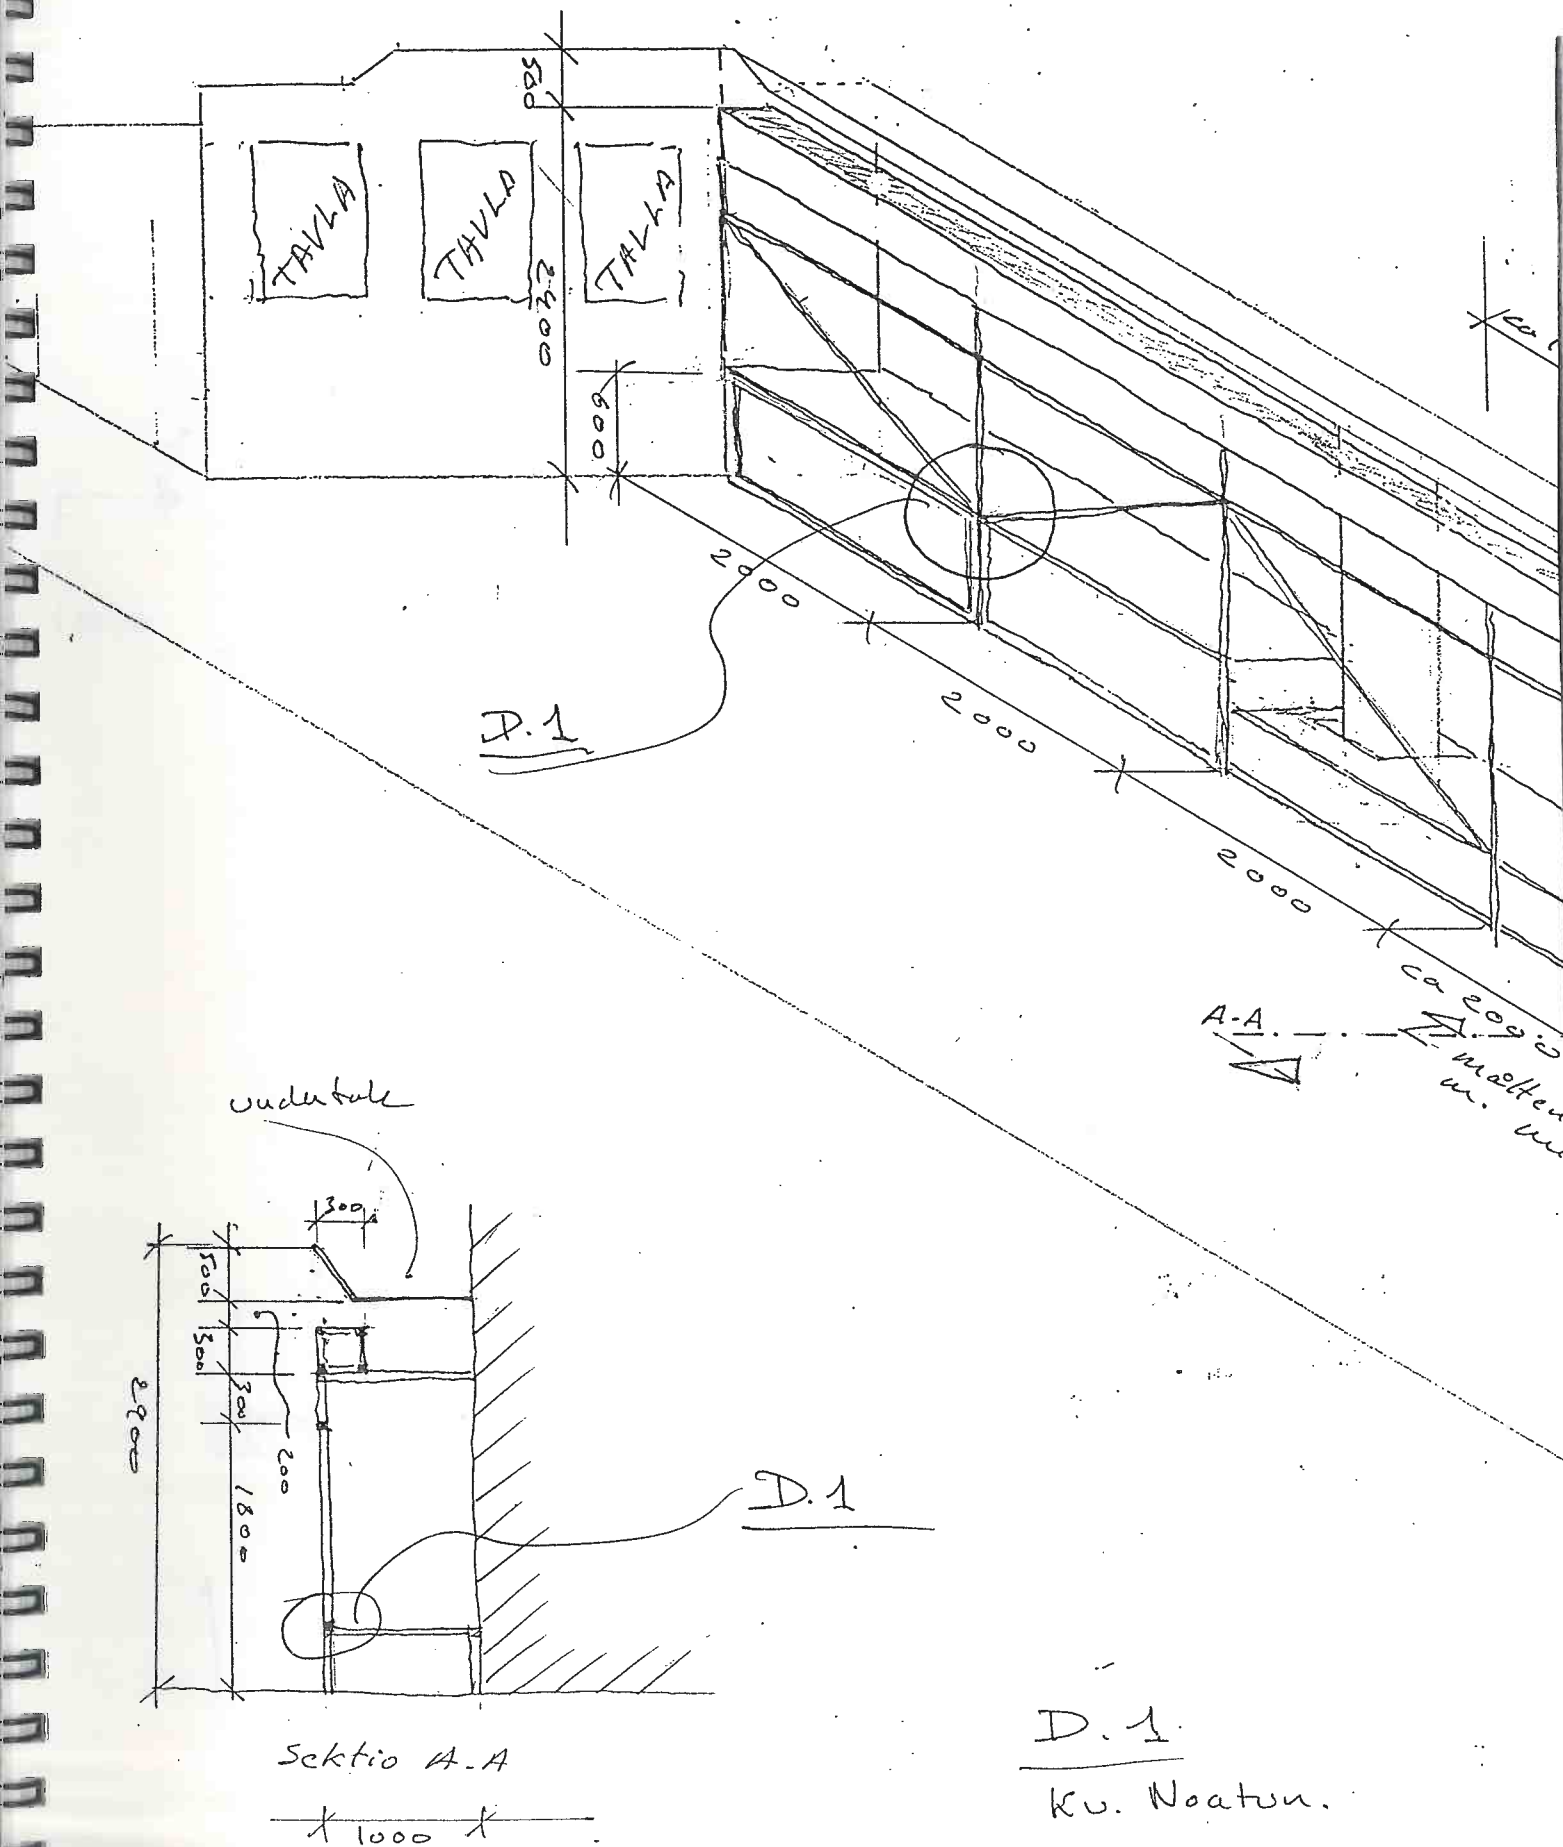

D.1.
Ku. Noatun.
Se detaljblad.

CYKELGIGANTEN I LÄRDOMSSTADEN UPPSALA

Omkring 1945 var Nymans Verkstäder Nordeuropas största cykelfabrik och Uppsalas största företag. Boken skildrar hur det lilla familjeföretaget växte till en företagskoncern och speglar samtidigt dess roll både i Uppsalas och den svenska verkstadsindustrins utveckling.

Nymans var en viktig drivkraft i Uppsalas förvandling från en utpräglad universitetsstad till en lika framstående industristad. De 1.300 anställda med familjer utgjorde 1945 en dryg tiondel av stadens samlade befolkning. Nymans präglade därmed en stor del av stadens liv.

Mycket av industriutvecklingen skedde i obebyggda kvarter vid Väderkvargatan öster om Fyrisån. Där växte en industriell högborg upp under medverkan av framstående arkitekter. Flera av byggnaderna står kvar ännu i dag och vittnar om denna epok.

Det här är också en bok för alla cykelentusiaster. Här skildras cykelns historia, hur cykeln förändrats, den sociala roll den spelat. Utöver cykeln redovisas en mångfald andra produkter som tillverkades av Nymans. T.ex. motorcykeln, mopeden, båtmotorn, gräsklipparen, motorsågen. Ett flertal av cykelbranschens förgrundsgestalter porträtteras också.



I dag håller Nymans gamla byggnader på att renoveras till ett livaktigt småföretagarcentrum. Kvarteret kommer efter en mångårig parentes att åter sjuda av företagsamhet. Det är i det sammanhanget som fastighetens nuvarande ägare Industrihus ger ut denna bok.

Industrihus har dokumenterat Nymanepoken även genom fotografier, affischer och inköpta produkter som Nymans tillverkade. Dessa finns uppsatta i gemensamma utrymmen i de renoverade byggnaderna.

INDUSTRIHUS

ISBN 91-630-3863-3

9 789163 038631

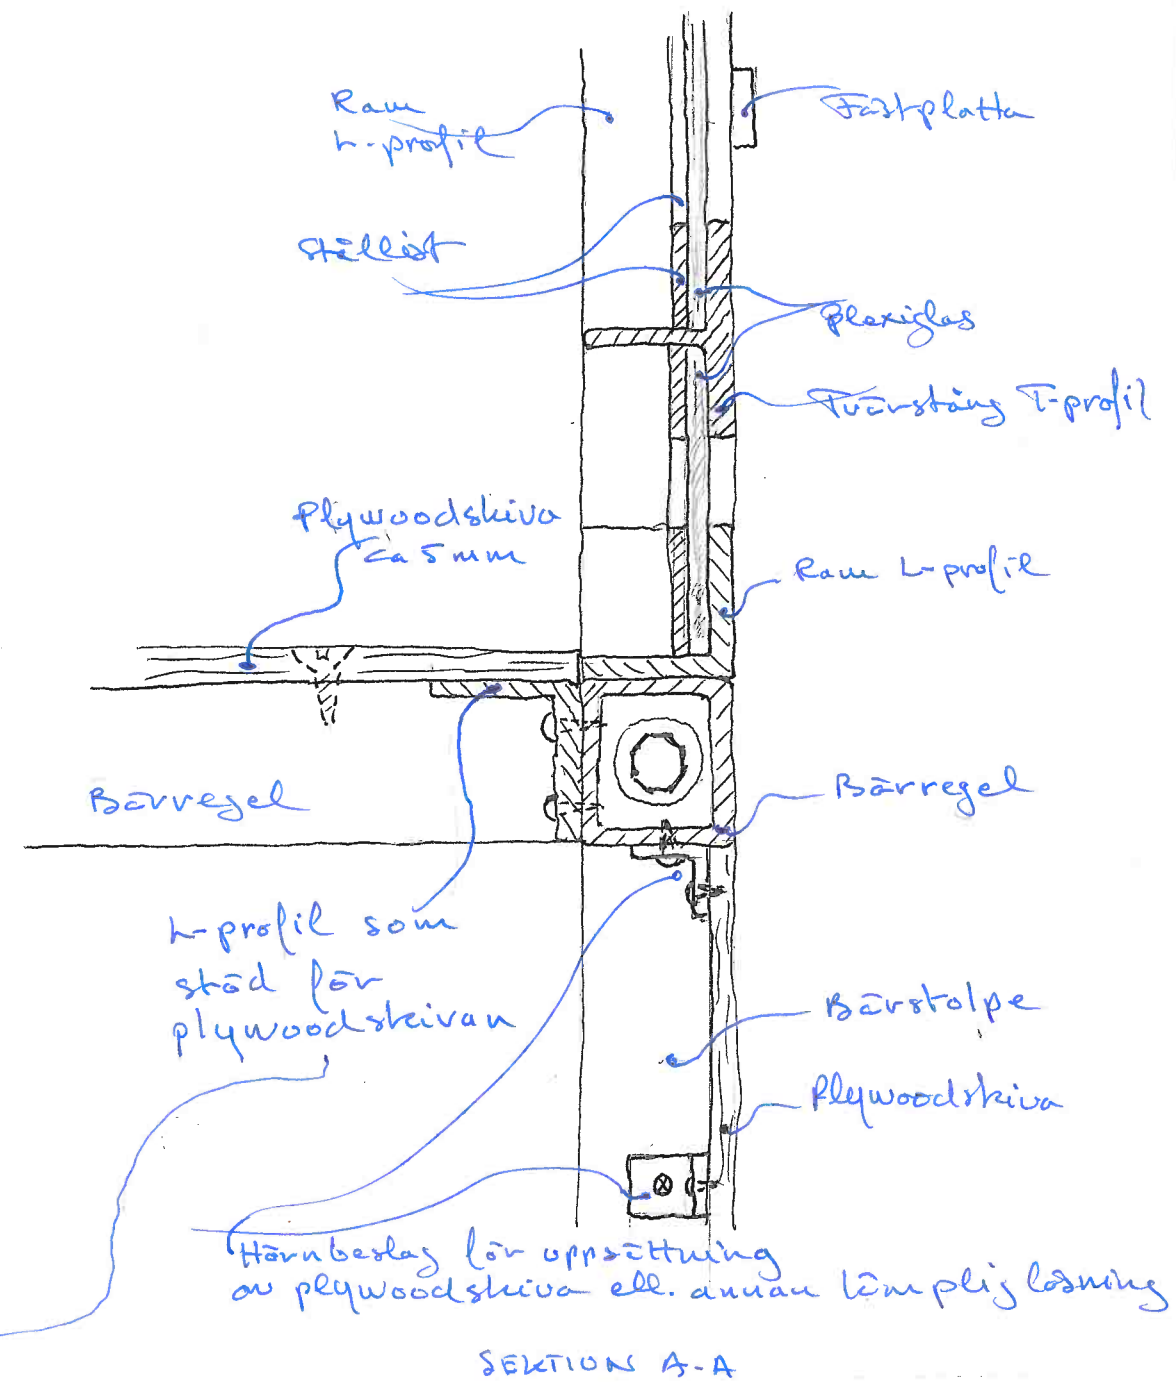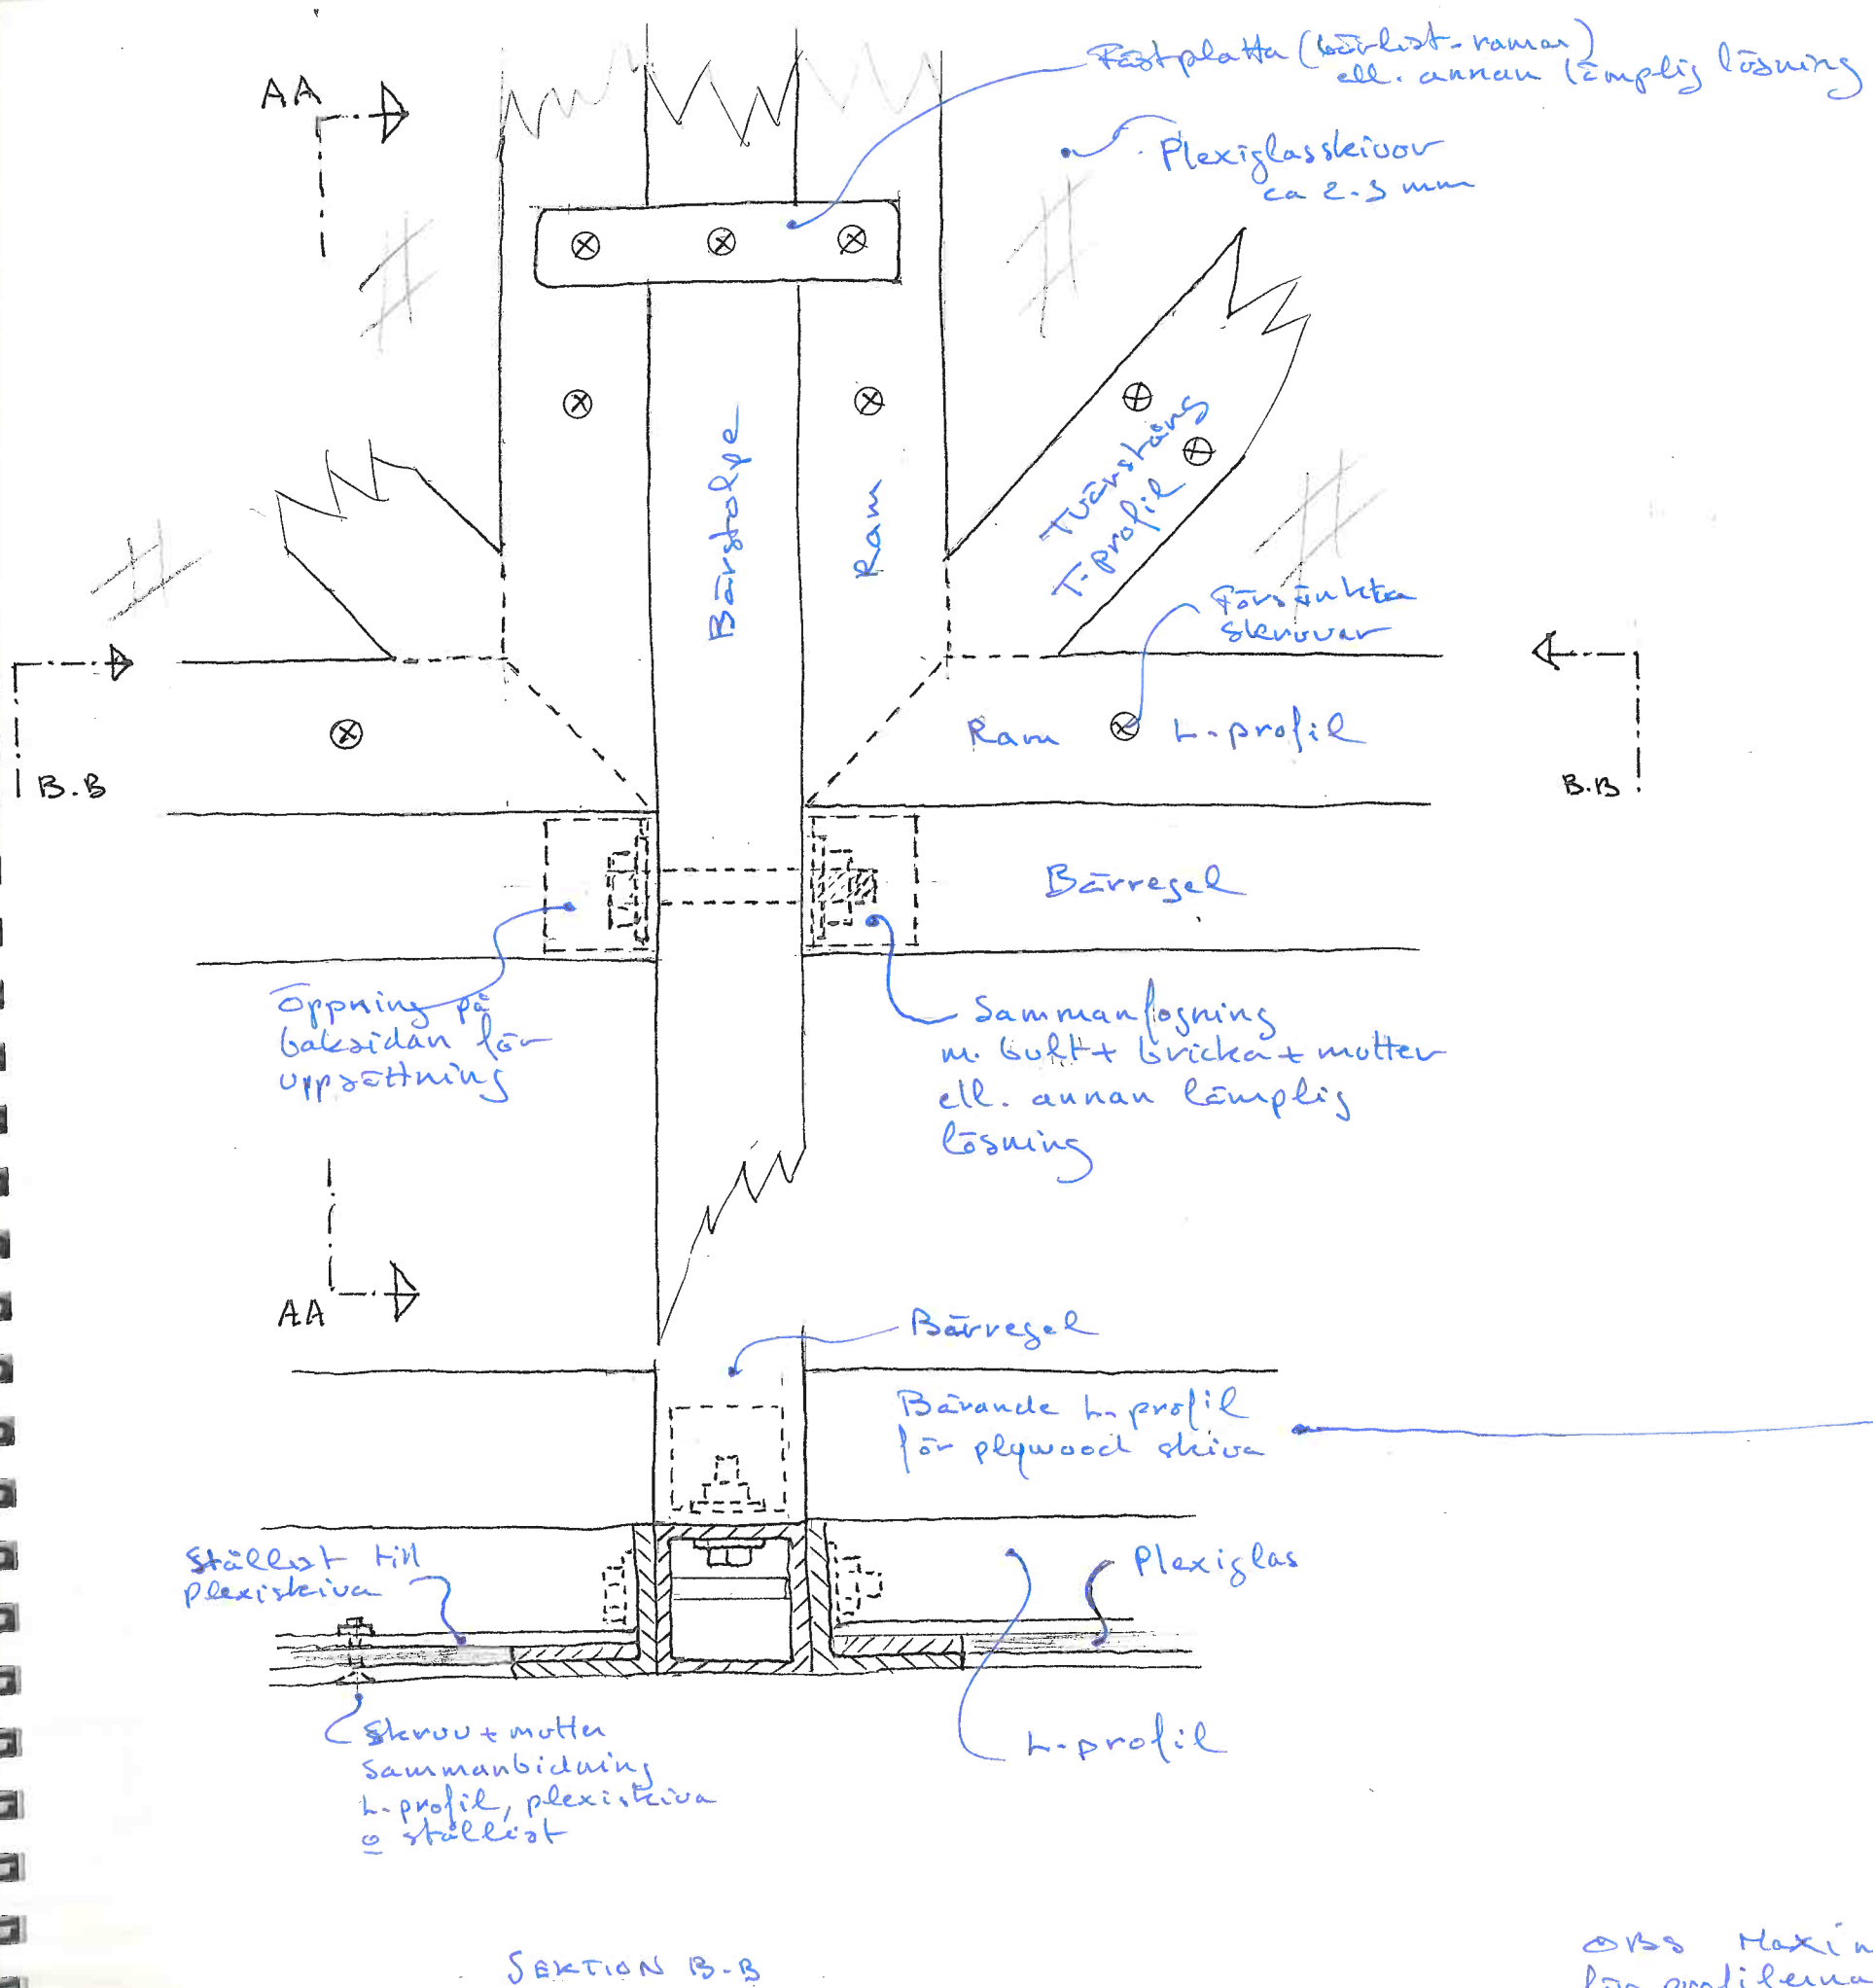



D. 1

KU. NOATUN

Konstruktionsprincip
utställningsmonter

SKALA 1:1 FPD 96.08.20

Obs Maximalt
för profilerna. Helst mindre.

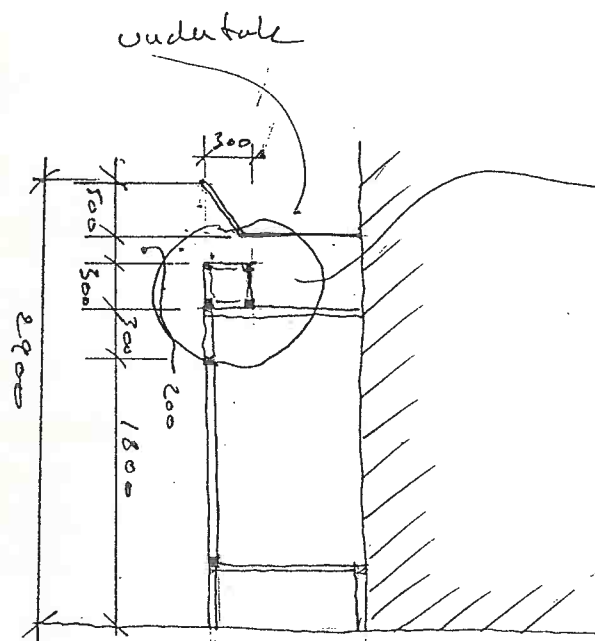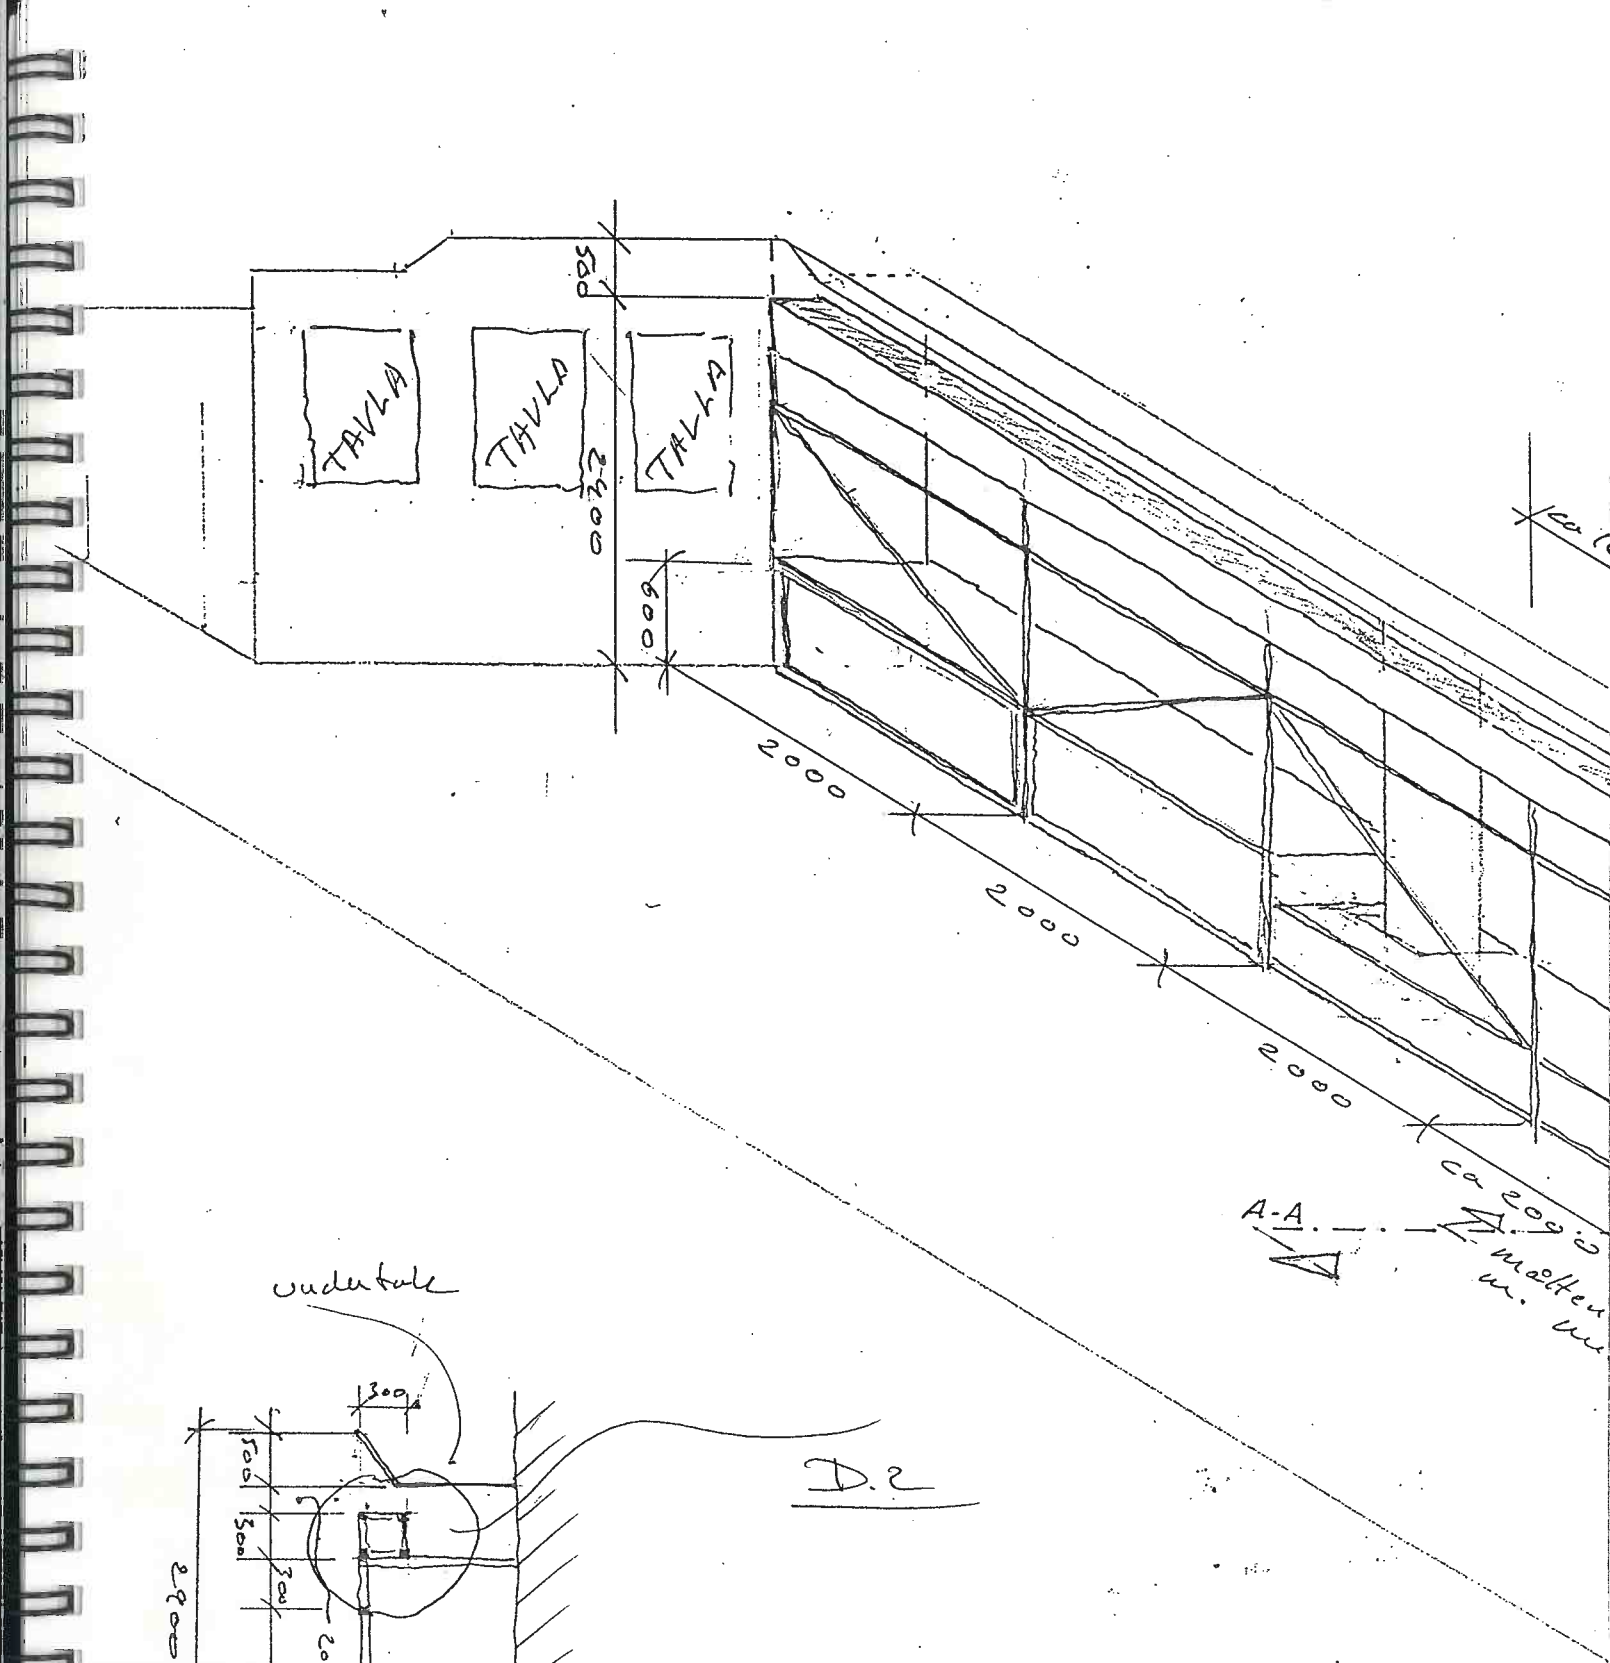


Sektion A-A

1000

D.2

Ku. Noatun.

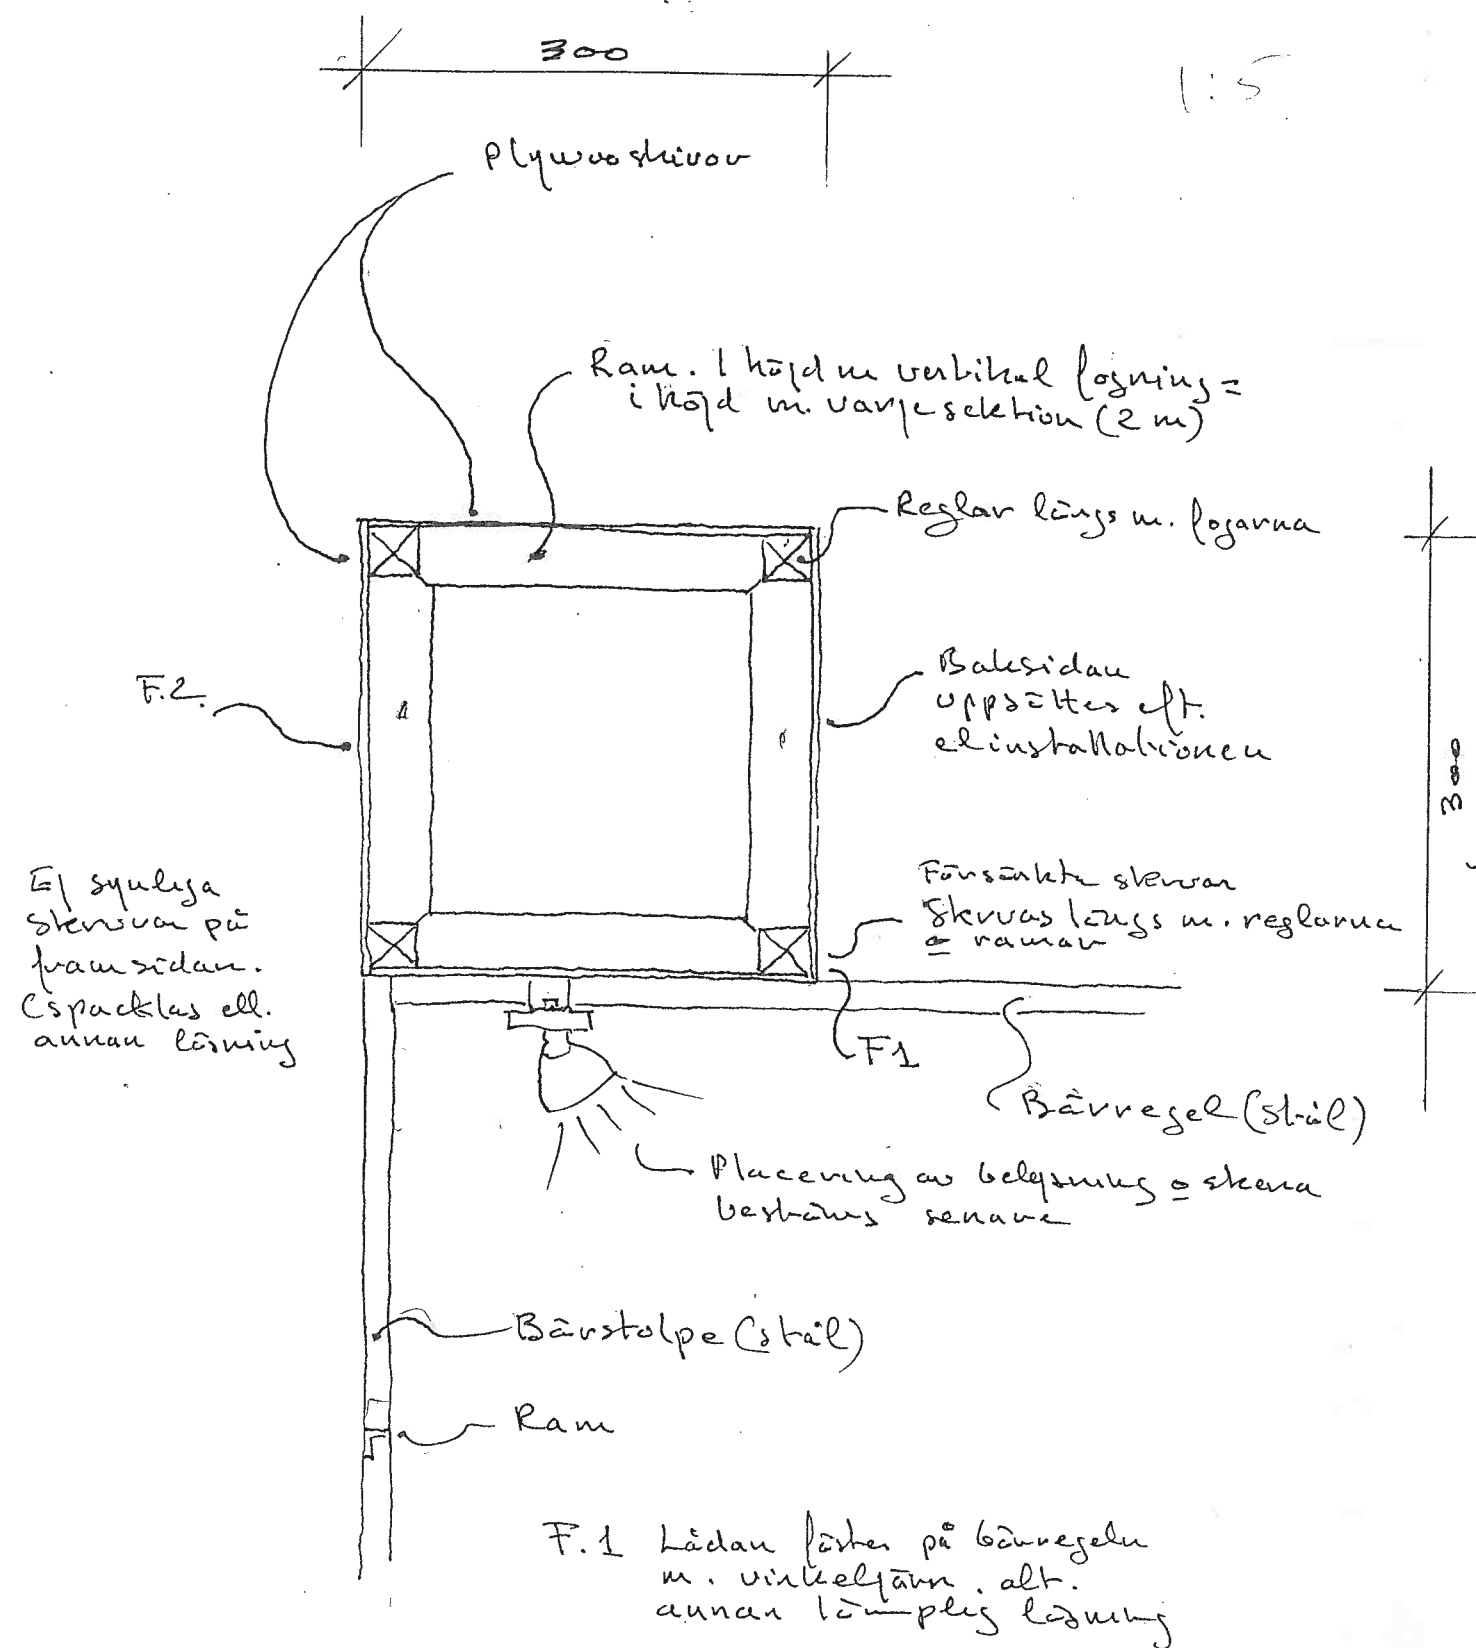


F.1 Lådan fäster på bärregeln m. vinkeljärn, alt. annan lämplig lösning

F.2 Lackeras m. blankt färg (se kulör-färglag) översidan länkas omölad alt. endast grundfärg.

D.2


Ku. Noatun
konstruktionsprincip
utställningsmonter
skala 1:5 J.F.D 46.08.21

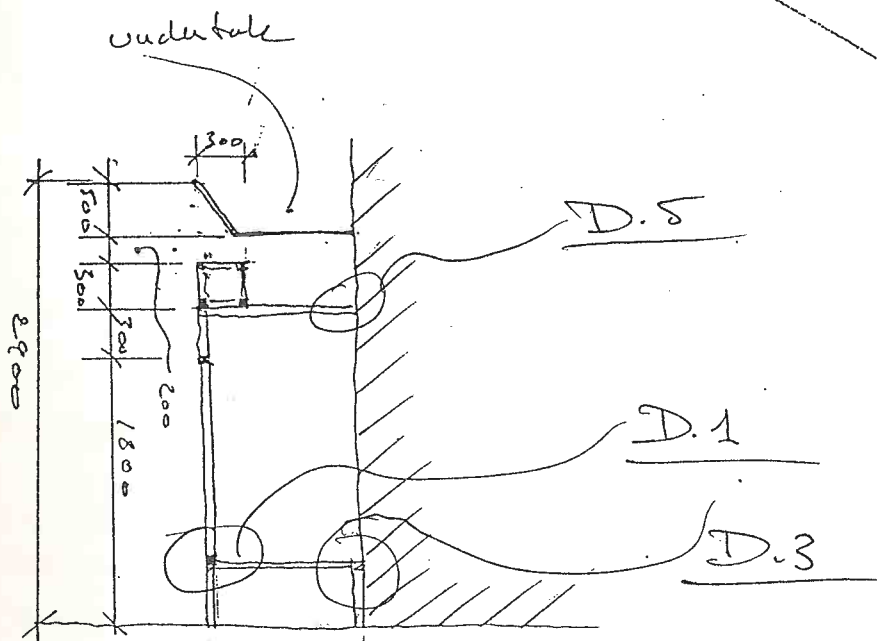

* 1000 *

Ku. Noatun.


T.F.D. 96.08.23

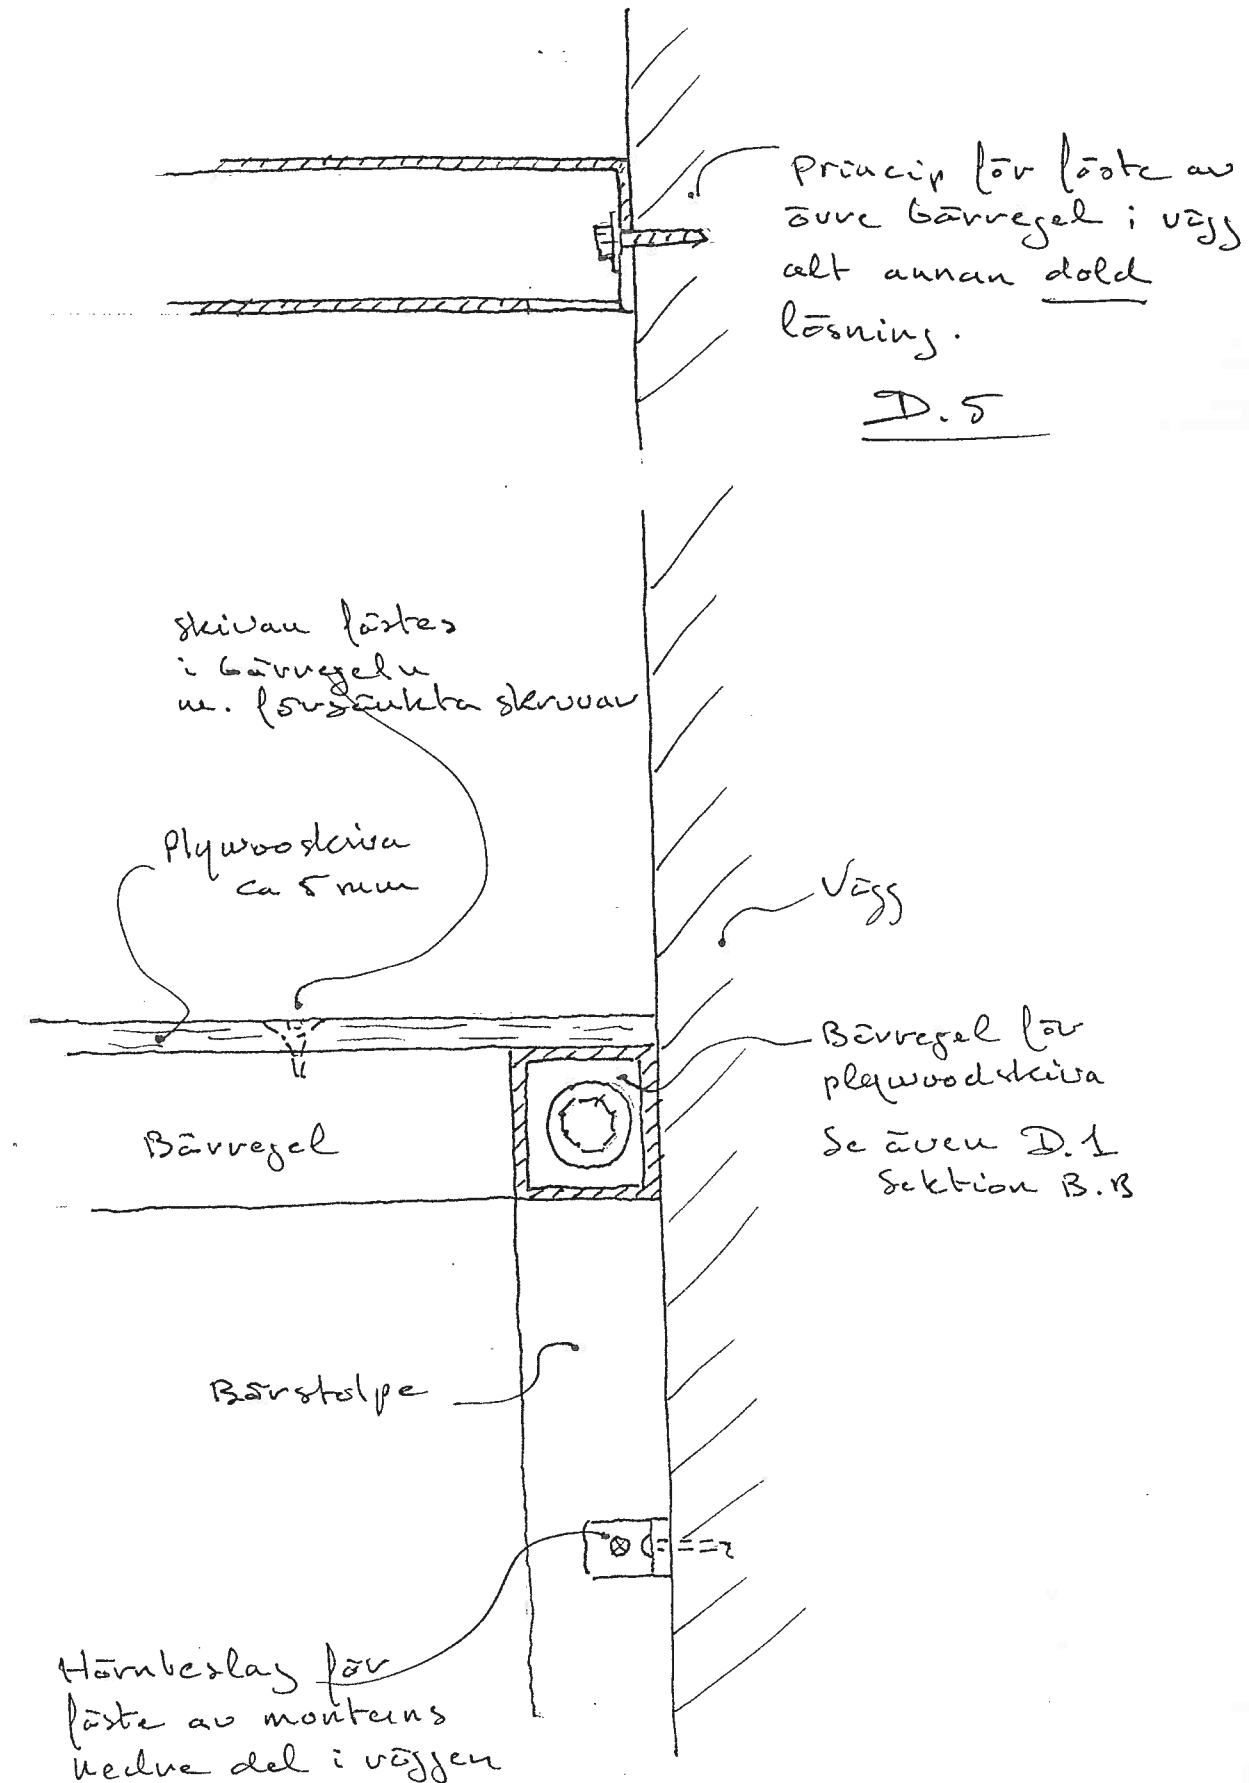

Kv. Noatun

Konstruktionsprinzip
Ausstellungsmonten

SKALA 1:1 J.P.D 26.08.28

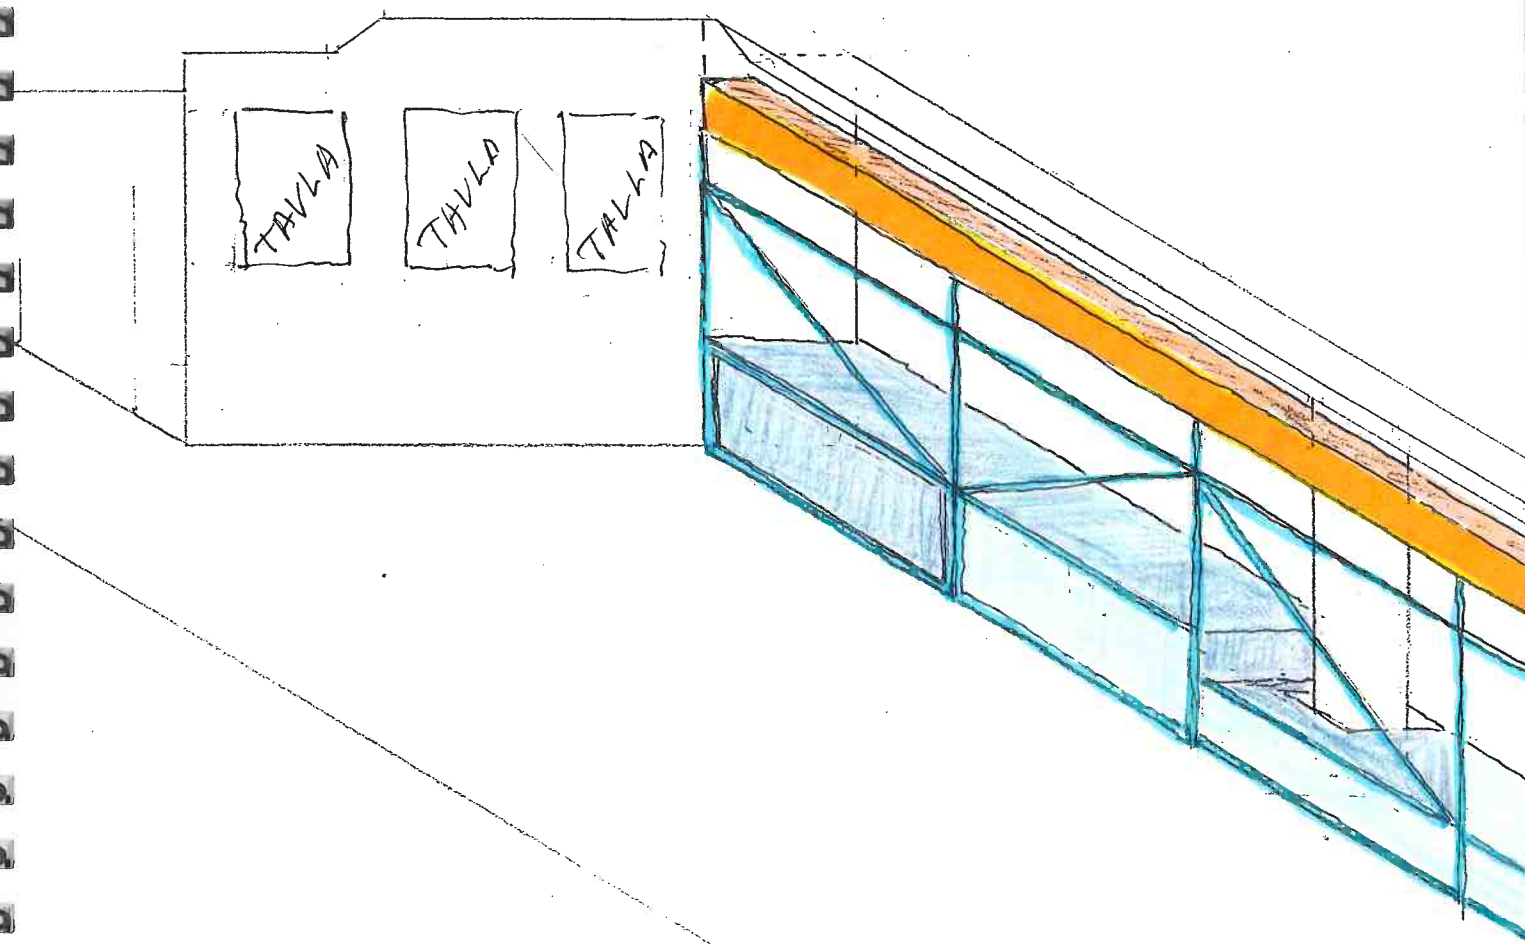

FÖRSLAG TILL FÄRGSÄTTNING

KV. NOATUN

HUS C PLAN 1.V

FÖRSLAG TILL BASUTSTÄLLNING


SKALA 1:50 J.F.D 96.08.14



Sprutlackeras - Blank
På komplett grundföreg.



Sprutlackeras - Blank
På komplett grundföreg.

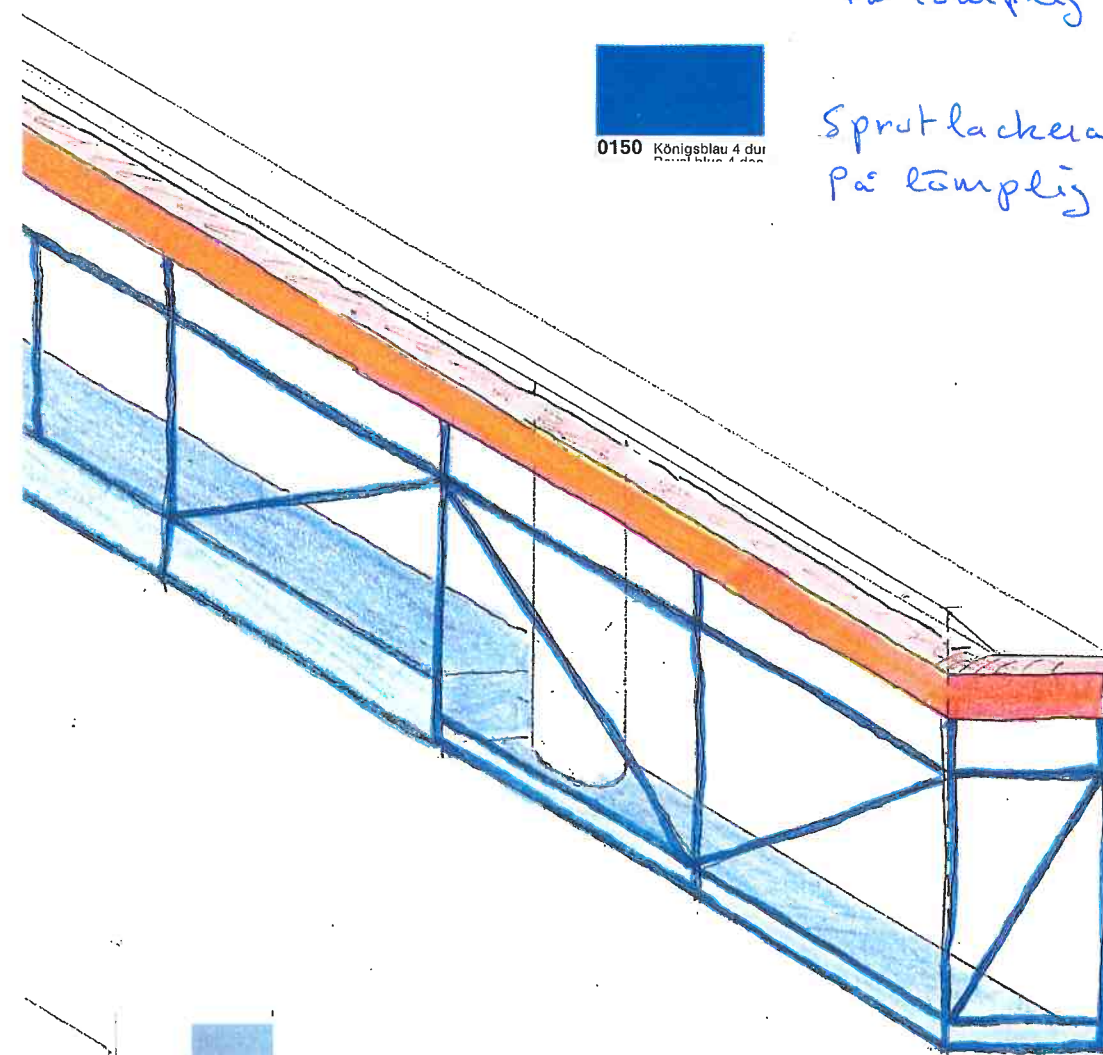

Till inre plywoodskivor - slatt



Till yttre plywoodskivor - slatt


KV. NOATUN

HUS C PLAN 1.V

FÖRSLAG TILL BASUTSTÄLLNING

SKALA 1:50 J.P.D 96-08-16

Färgsättning - Proov

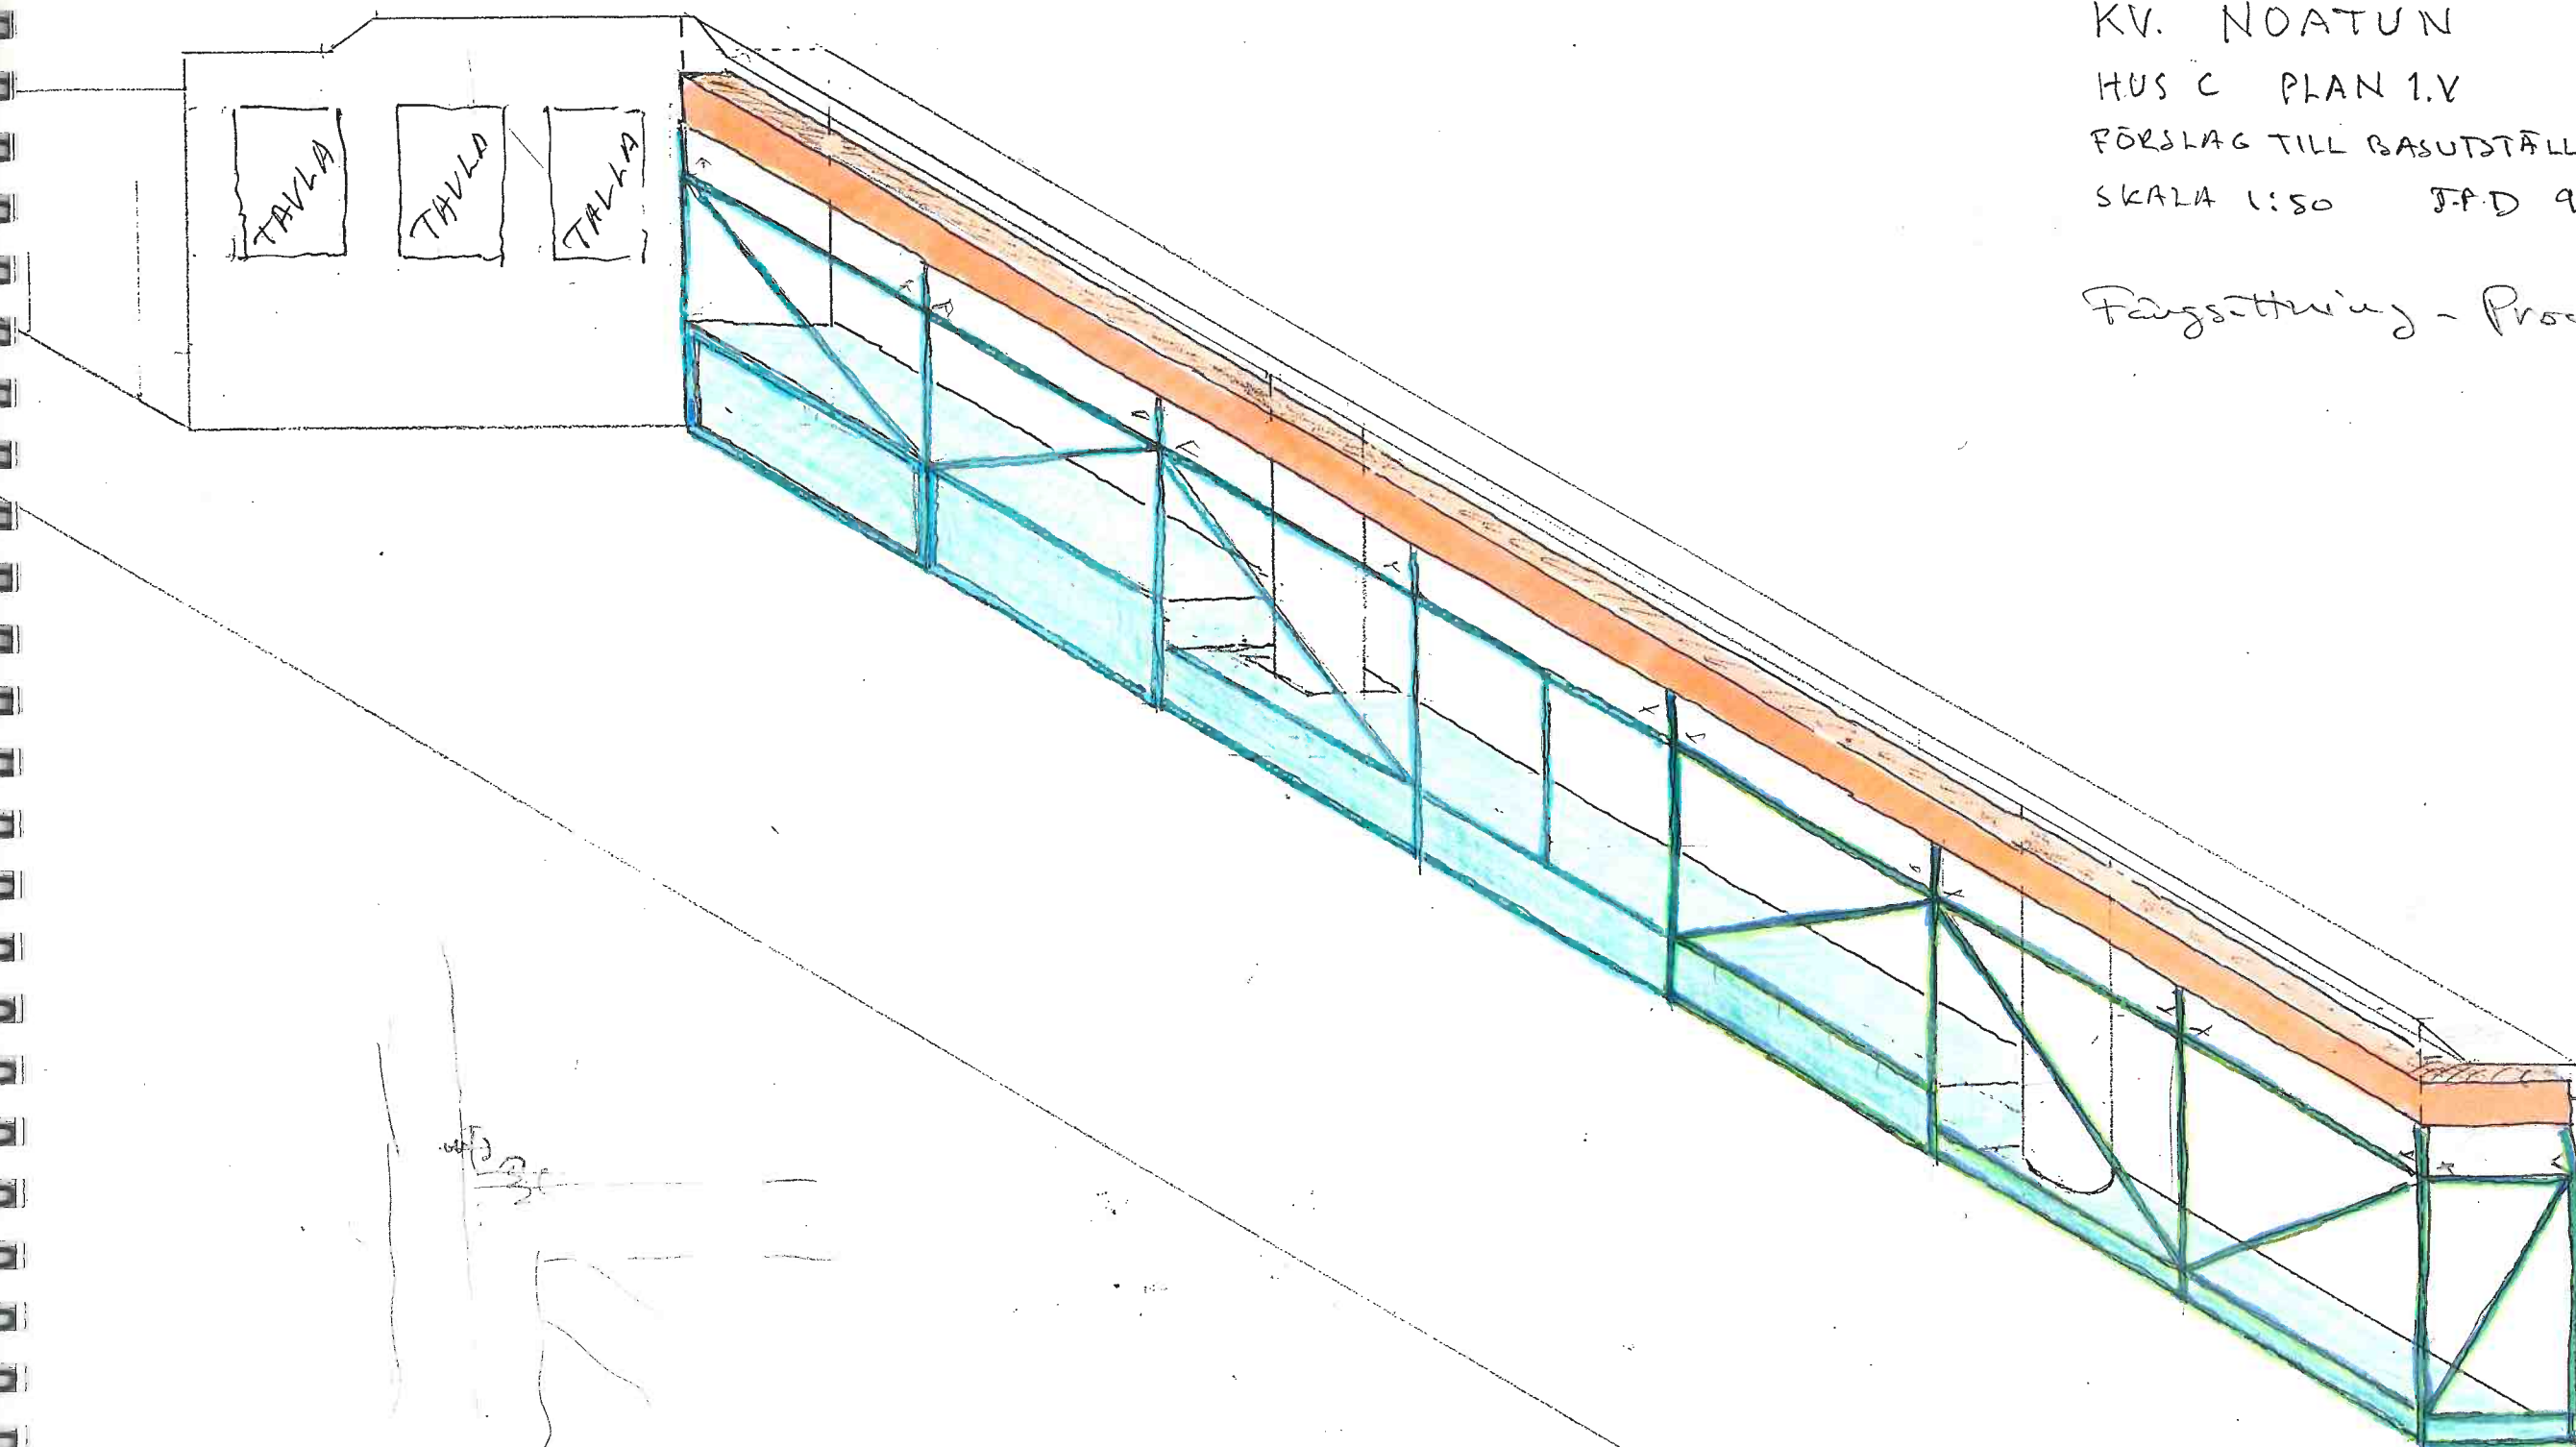

NYMANBOLAGEN AB

skall vara störst - centreras på framsidan

NYMANBOLAGEN AB

Hermes



Övriga logo
fördeglas fritt
på kvarstående yta

Crescent




Apolla

Samtliga logo
ur Nyman's boken




Användbara
logo till
monterings skylt.

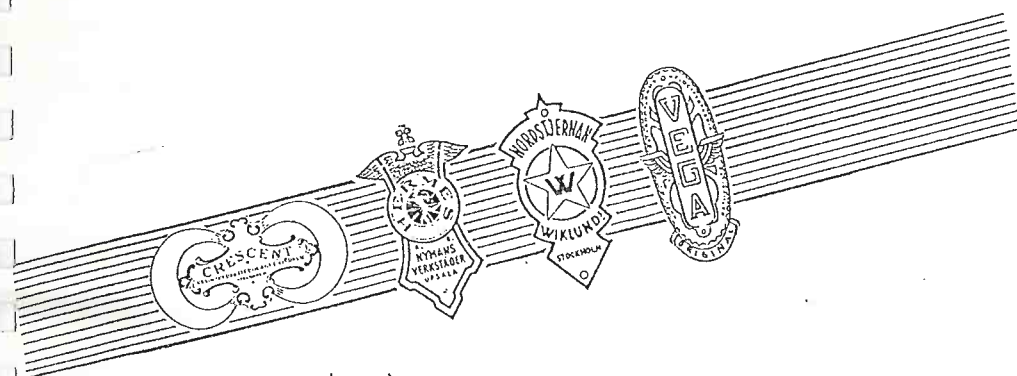

skyltyta 13.700 x 300
+ 1000 x 300 (sida)

FPD 96.08.22

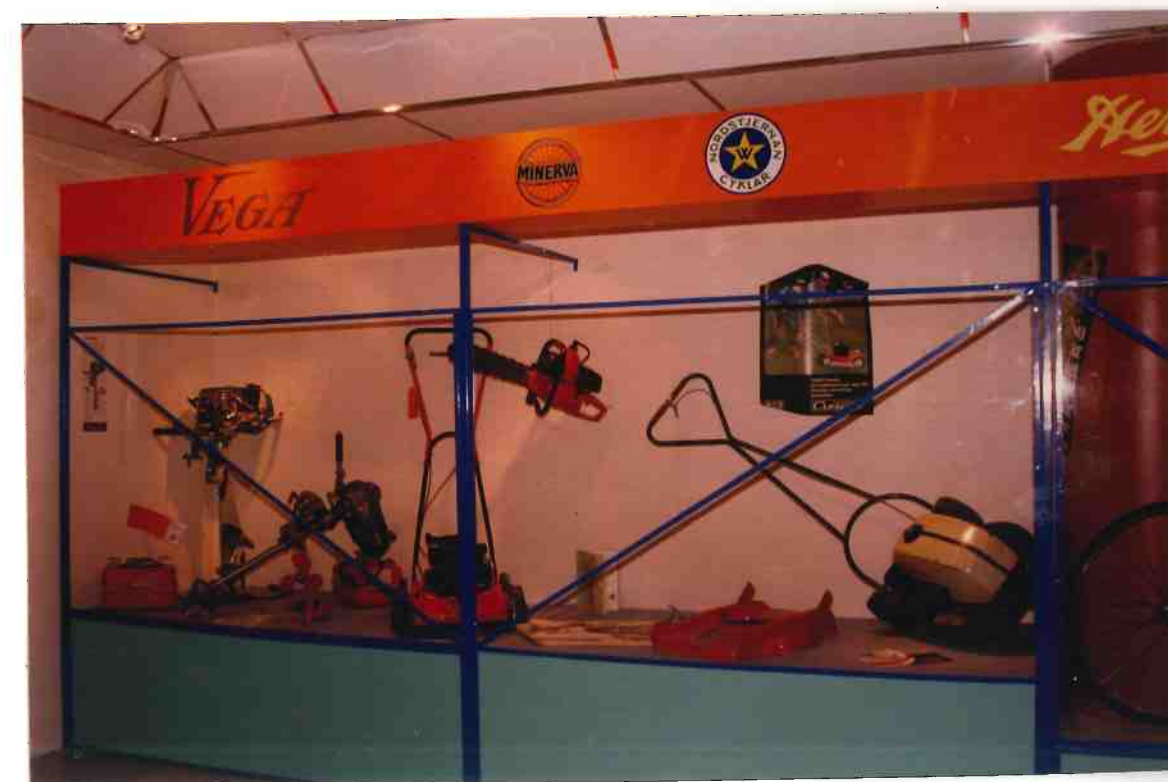



VERGA

VEGA

Apollo

x



x

Hermes

x

NYMANBO

DLAGEN AB

NORDSTJERNAN



Crescent



X

X med
cirkel

13700 X 300 mm
X
med riksäpplet

gamla nätet
grön



1000 x 300 mm
X

Logotypes valfri lullör monteras av oss på
orange-färgade slivor.


4.600:- + moms


senaste best-datum 6.9.96





KV. NOATUN
HUS C PLAN 1.V
FÖRSLAG TILL BASUTSTÄLLNING
SKALA 1:50 JPD 96-08-16

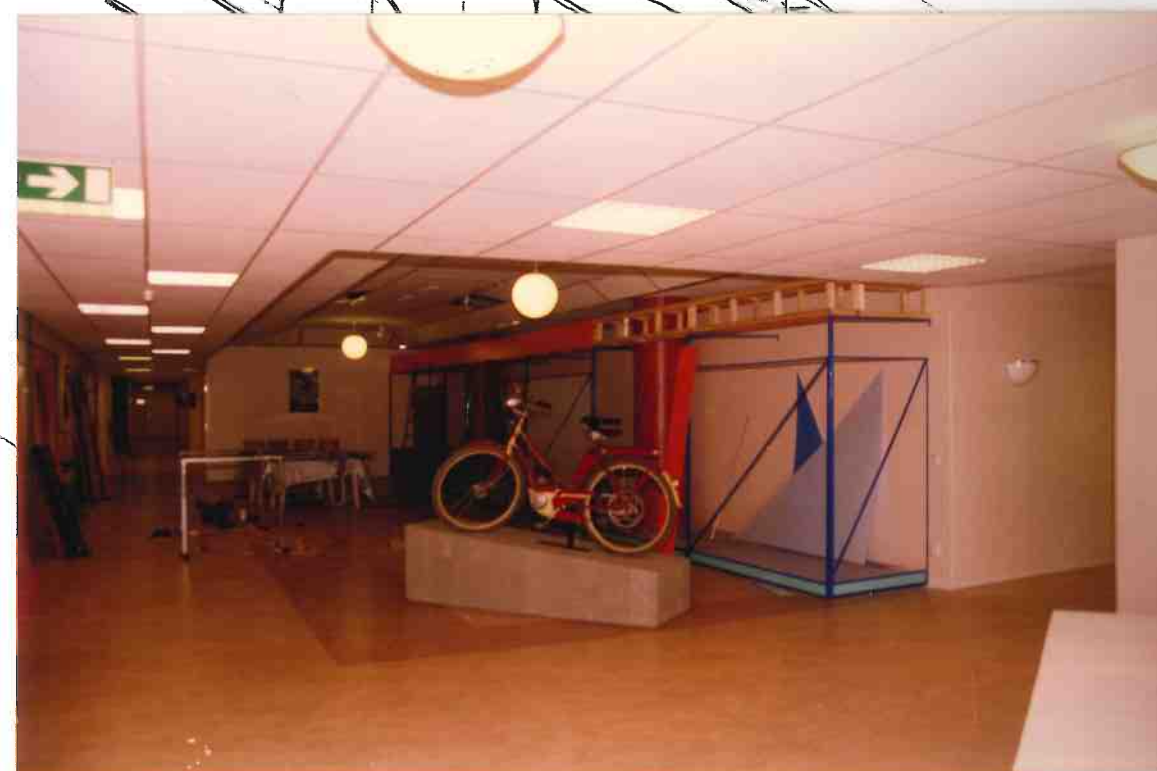

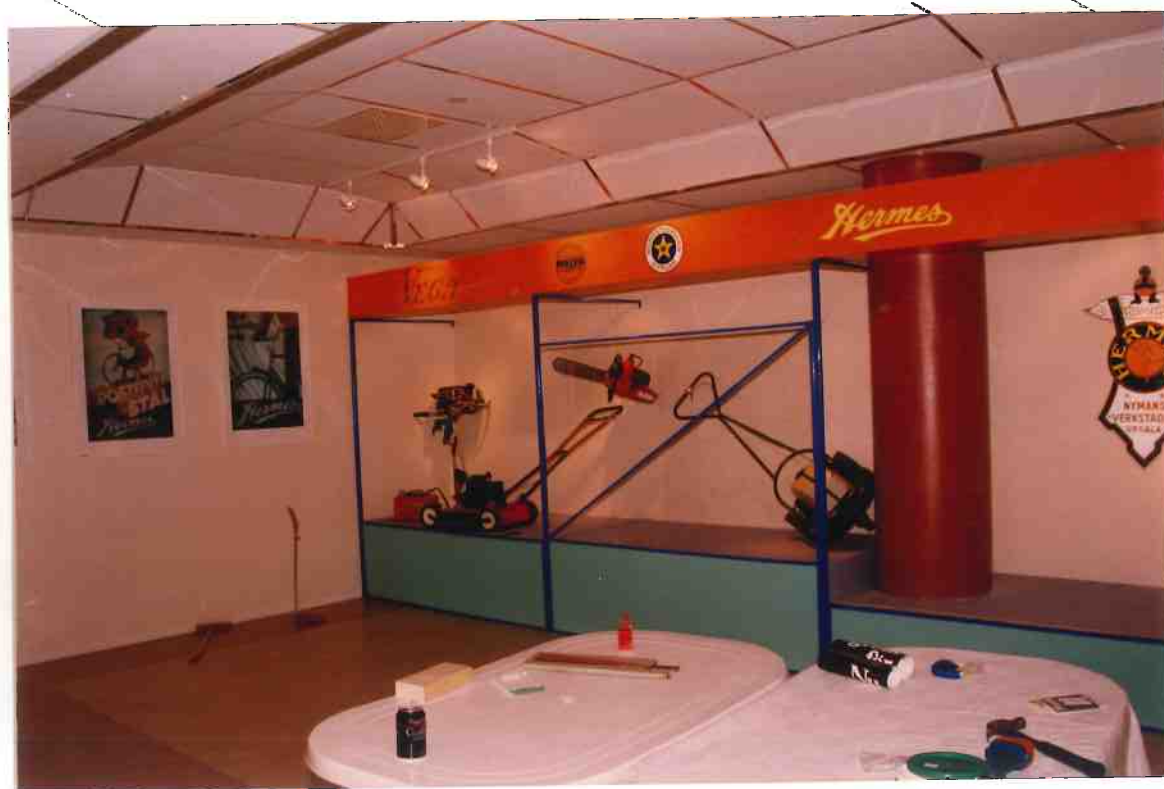



KV. NOATUN
HUS C PLAN 1.V
FÖRSLAG TILL BASUTSTÄLLNING
SKALA 1:50 JFD 96-08-LL



